

EDIFICIO IN MONTEORTONE DI ABANO TERME (PD)  
LOTTIZZIONE P.N. 14a - LOTTI 10-11  
VIA MONTE SENGIARI













Scolo consorziale Poggese

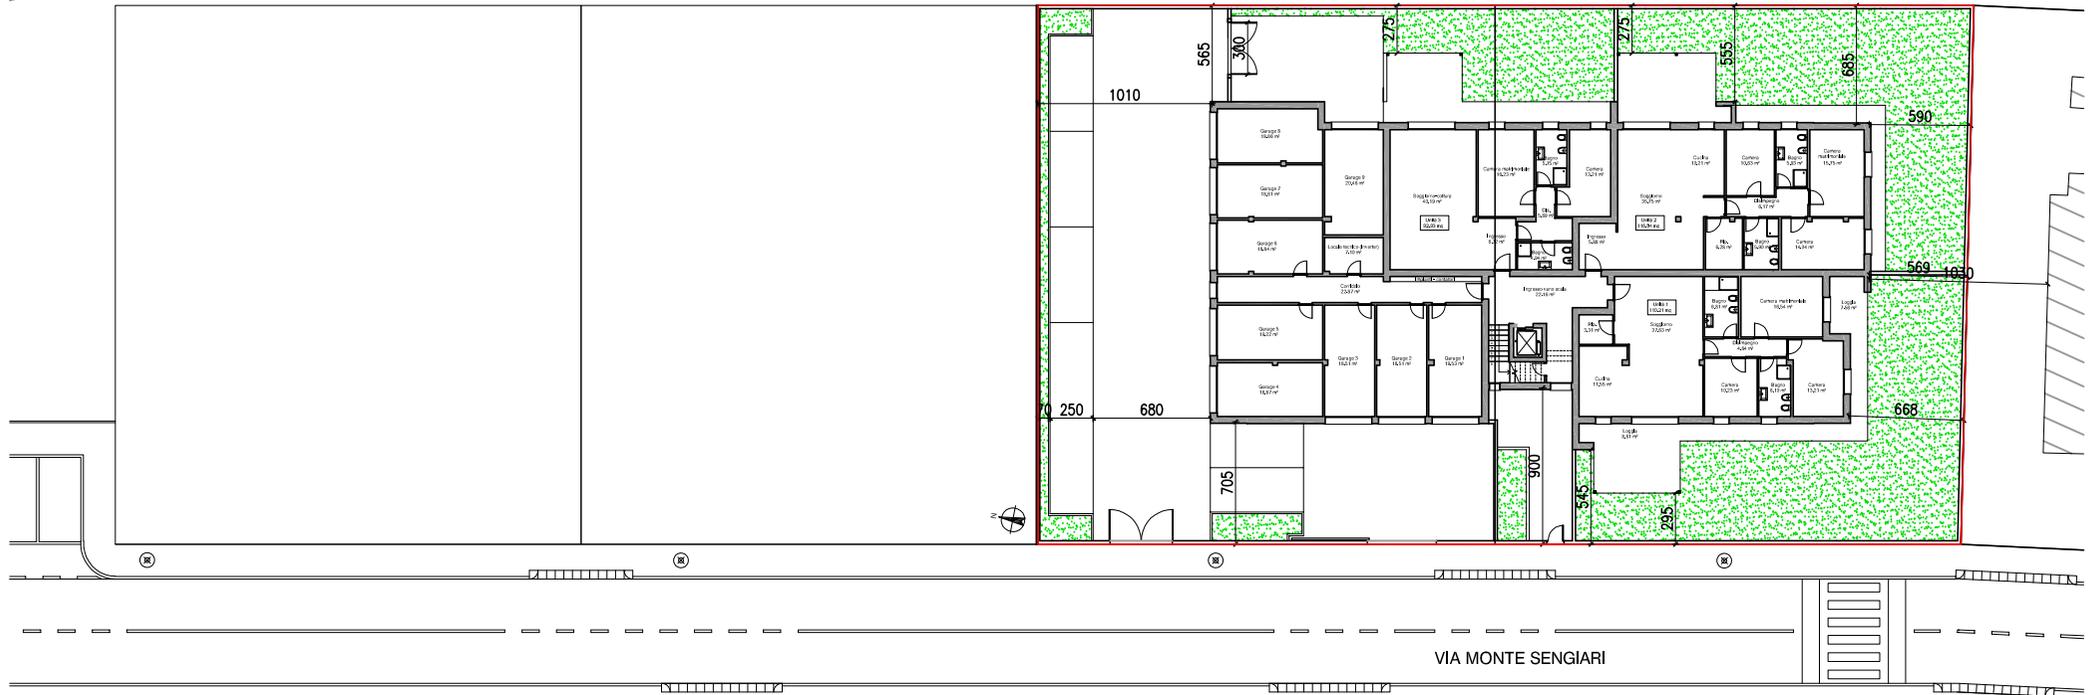

VIA MONTE SENGIARI

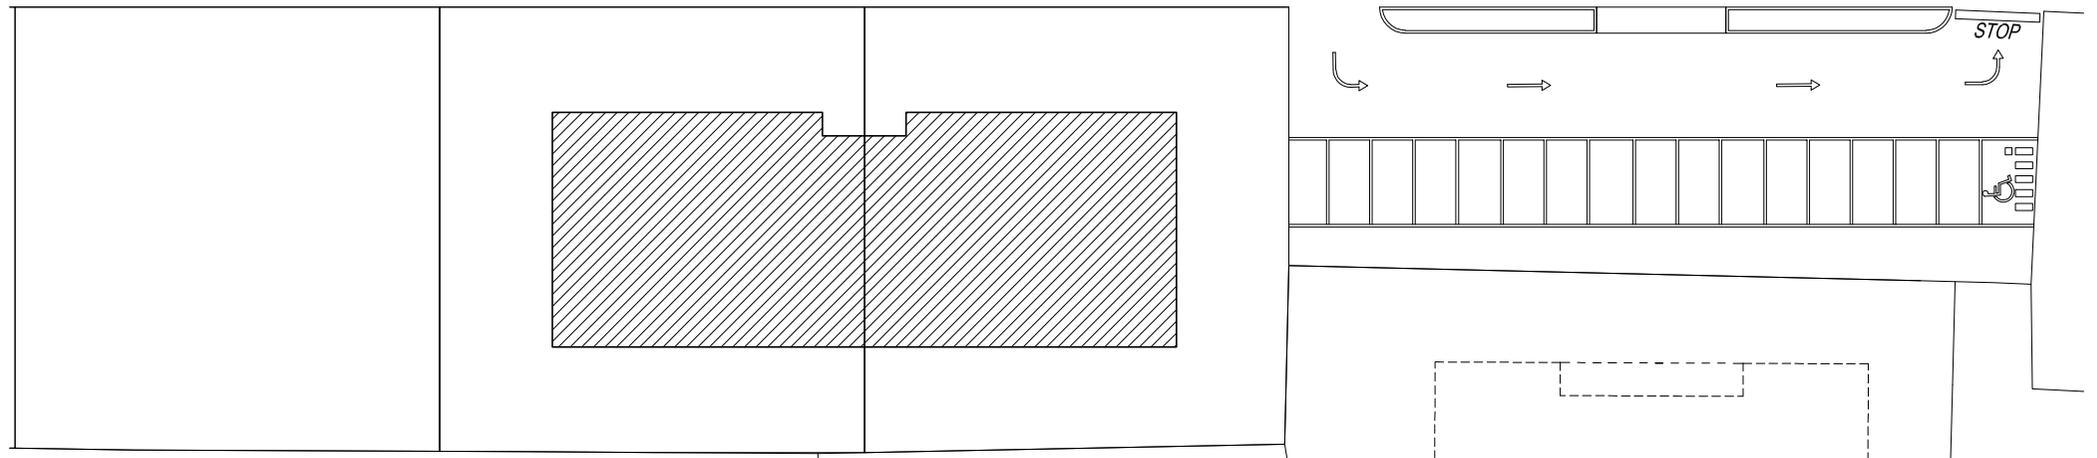

VERDE PUBBLICO

RECINZIONE TIPO "B"


STESSA DITTA

ALTRA DITTA

RECINZIONE TIPO "B"

RECINZIONE TIPO "B"

RECINZIONE TIPO "A"

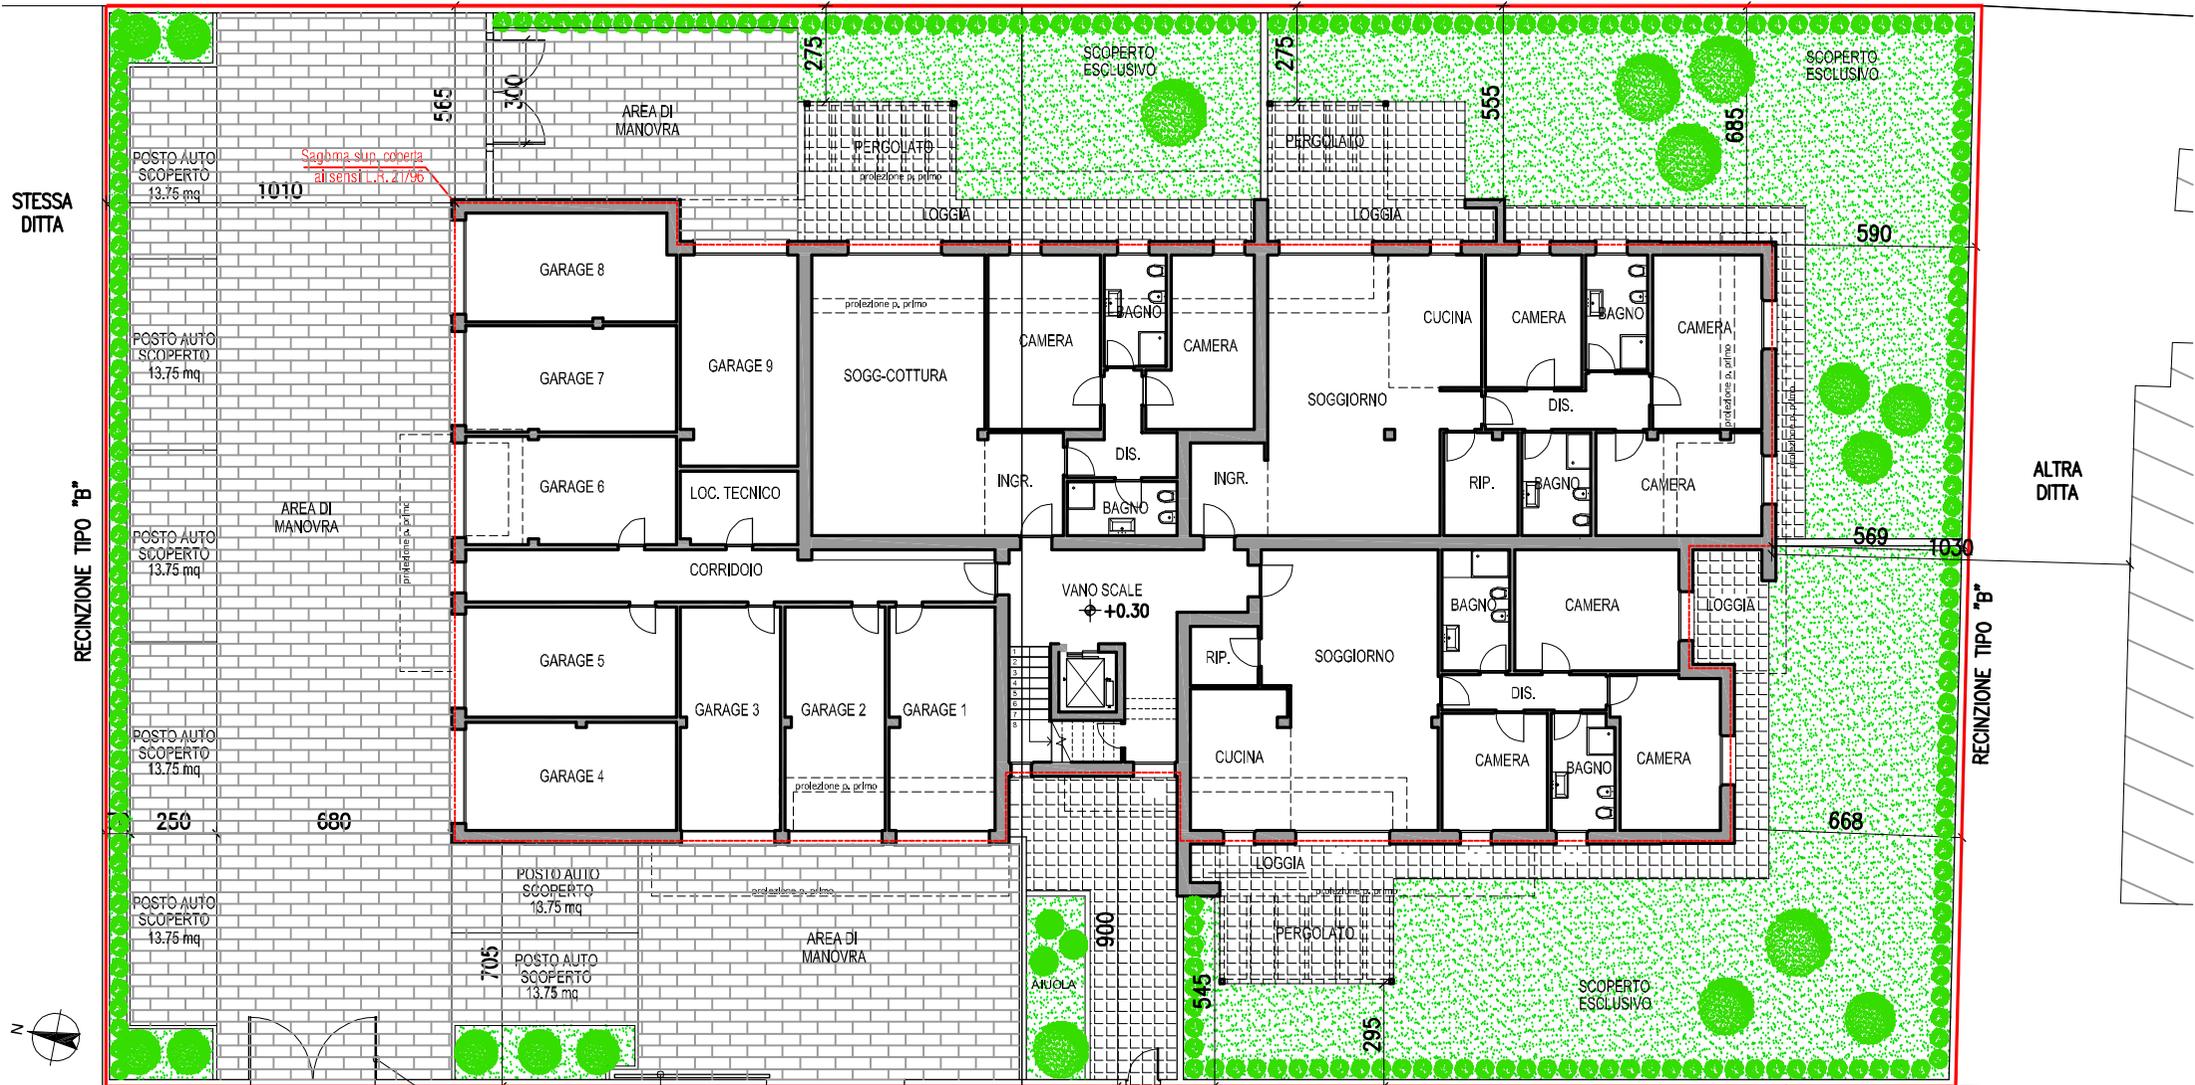

Sabima sup. coperta ai sensi L.R. 21/96



360

400

100

+0.00 MARCIAPIEDE

PALO ILLUMINAZIONE PUBBL. ESISTENTE


PALO ILLUMINAZIONE PUBBL. ESISTENTE

NUOVO PASSO CARRAIO



SPOSTAMENTO PASSO CARRAIO

VIA MONTE SENGIARI





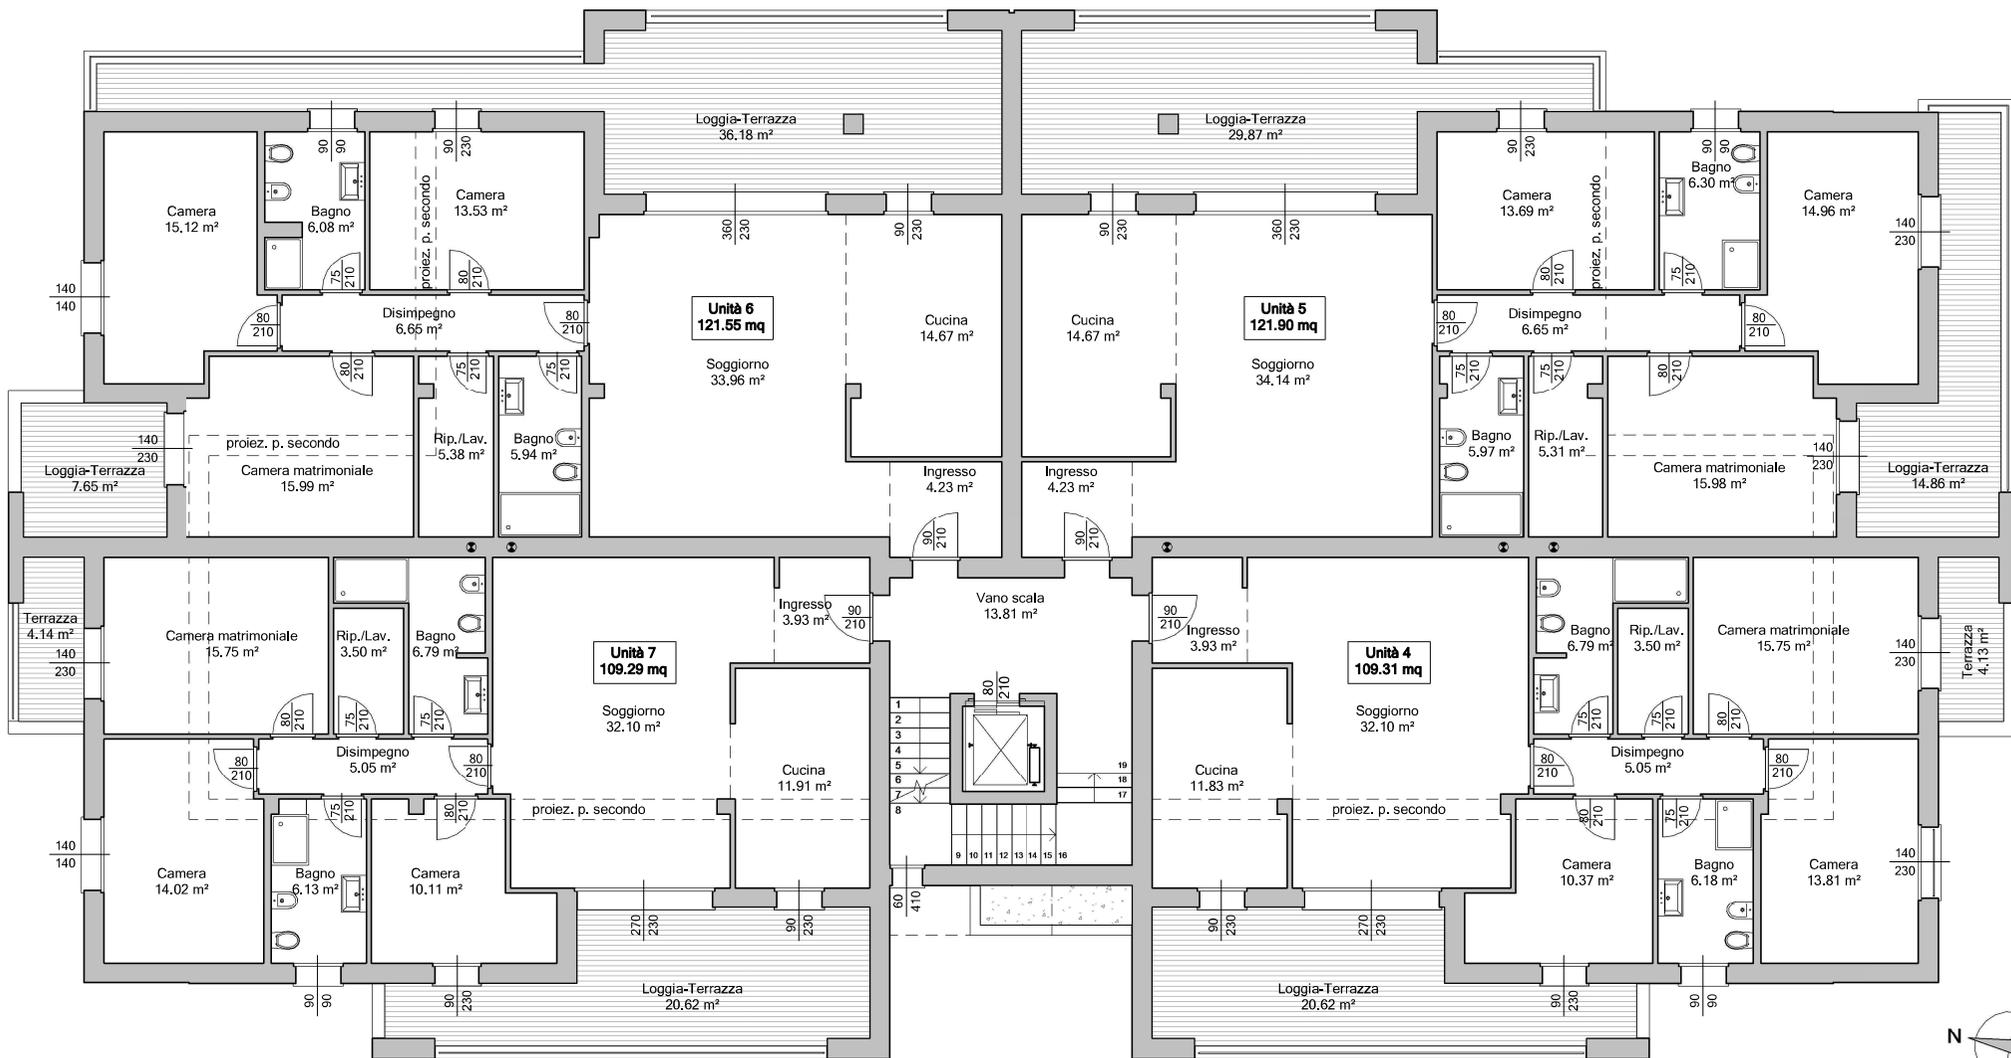

PIANTA PIANO PRIMO

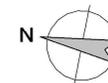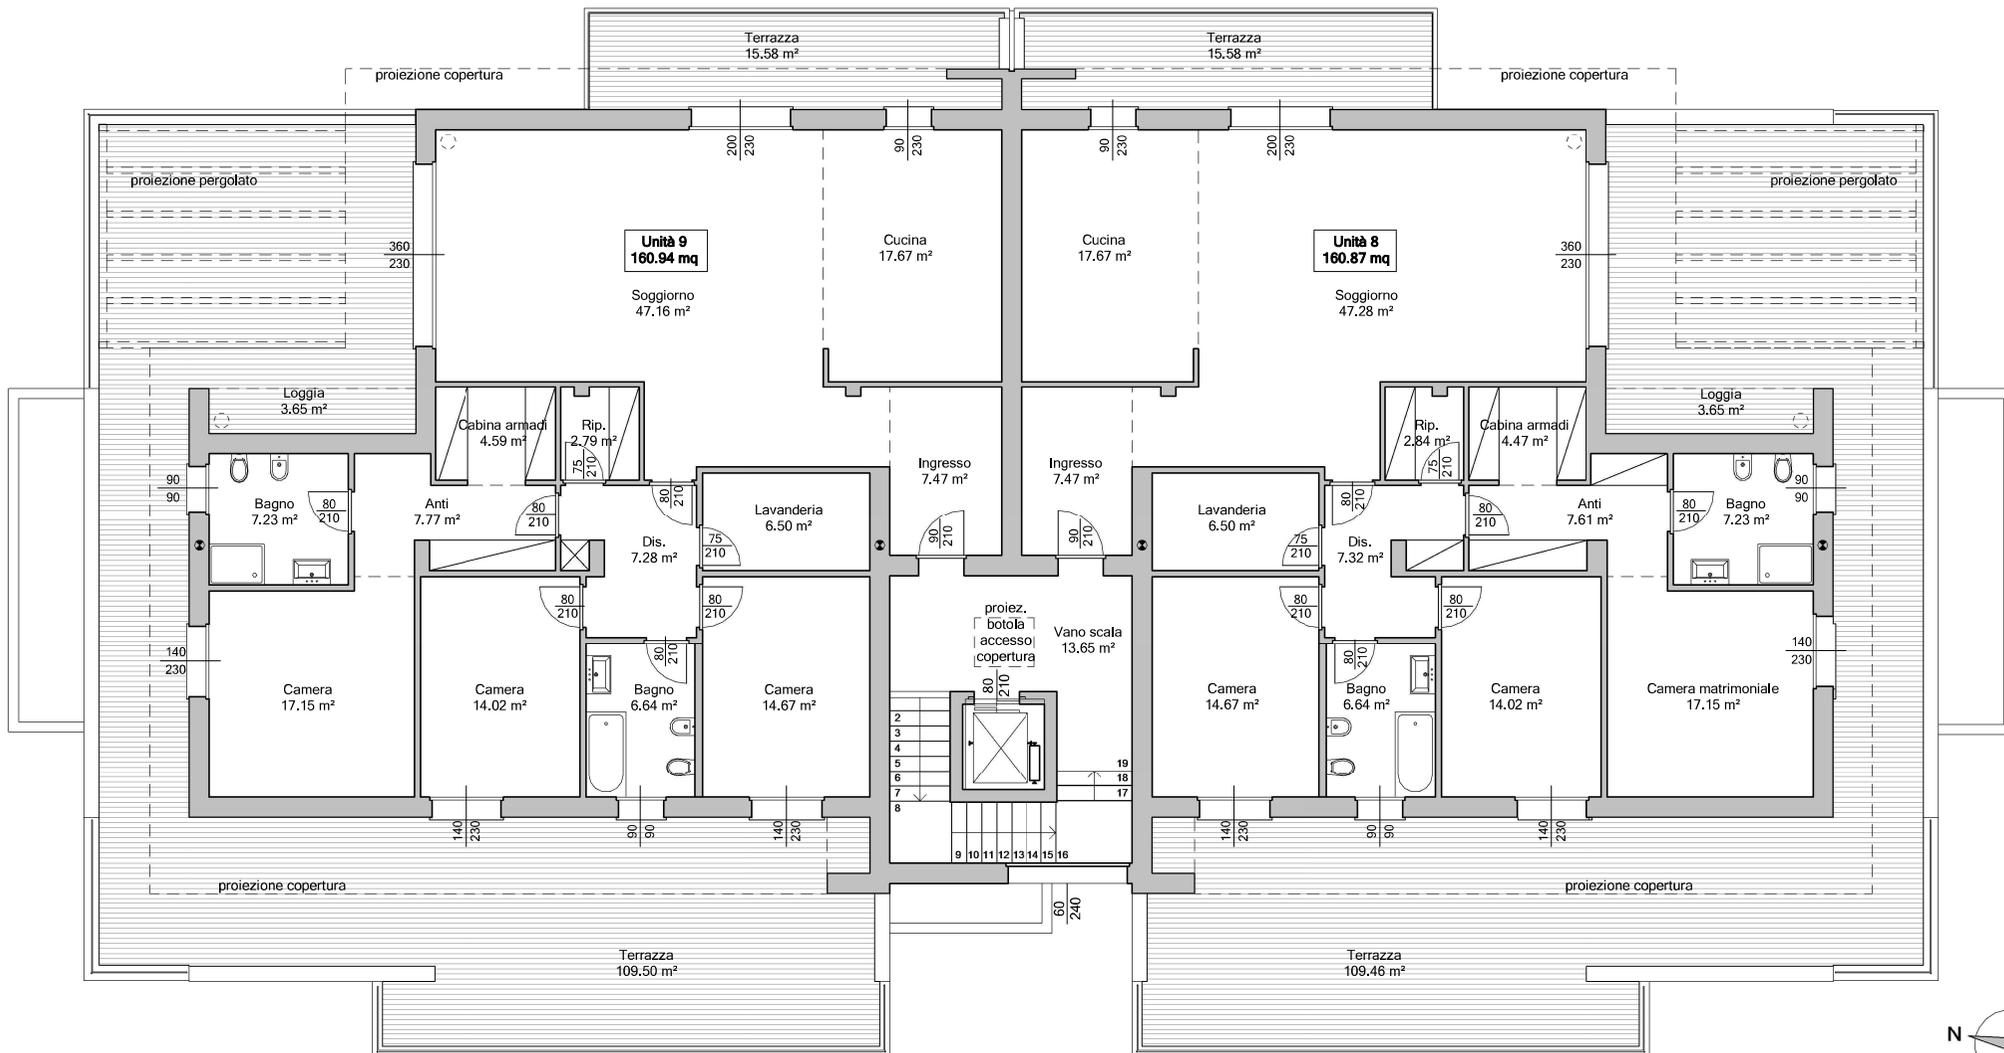

PIANTA PIANO SECONDO

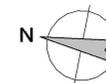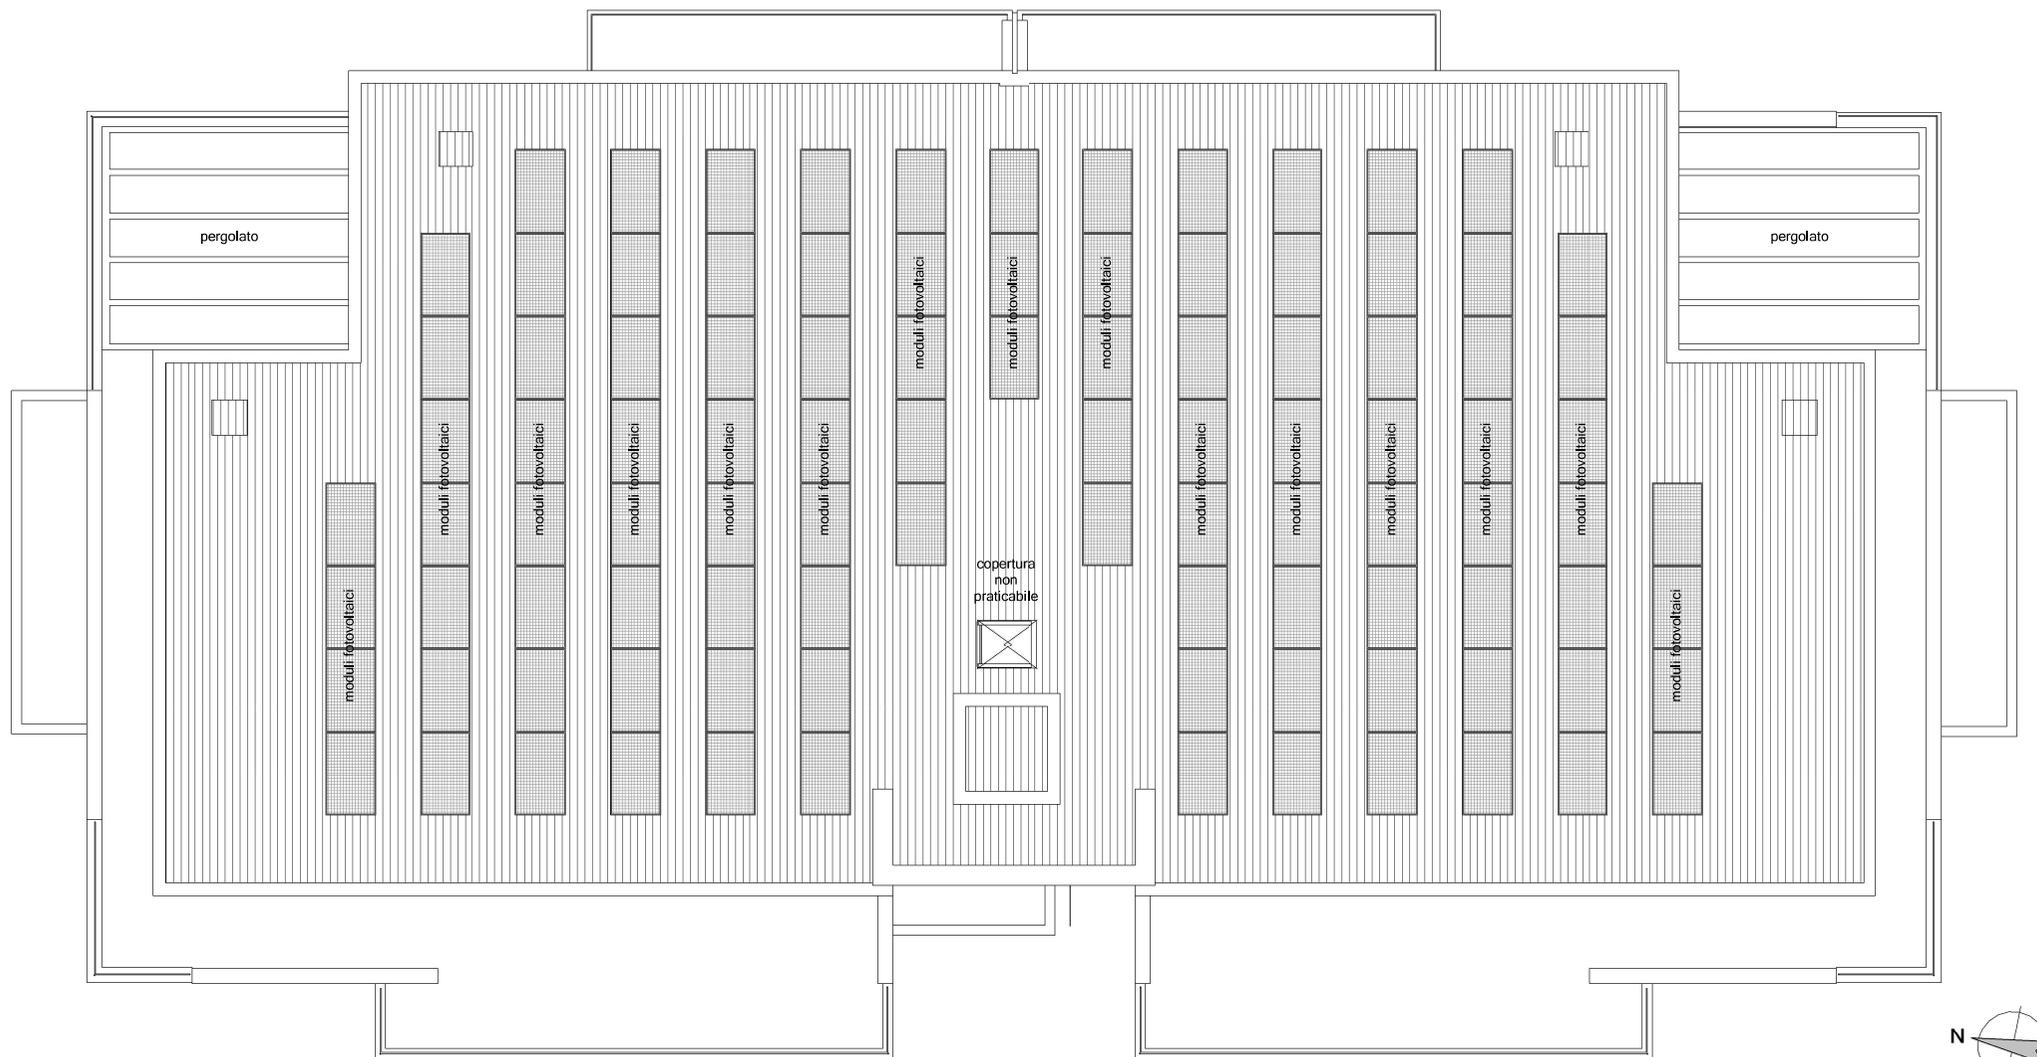

PIANTA COPERTURA



PROSPETTO NORD



PROSPETTO OVEST



PROSPETTO SUD




PROSPETTO EST



UNITÀ 1  
110,21 mq


PIANO TERRA  
FRONTE STRADA  
ESPOSIZIONE SUD-OVEST

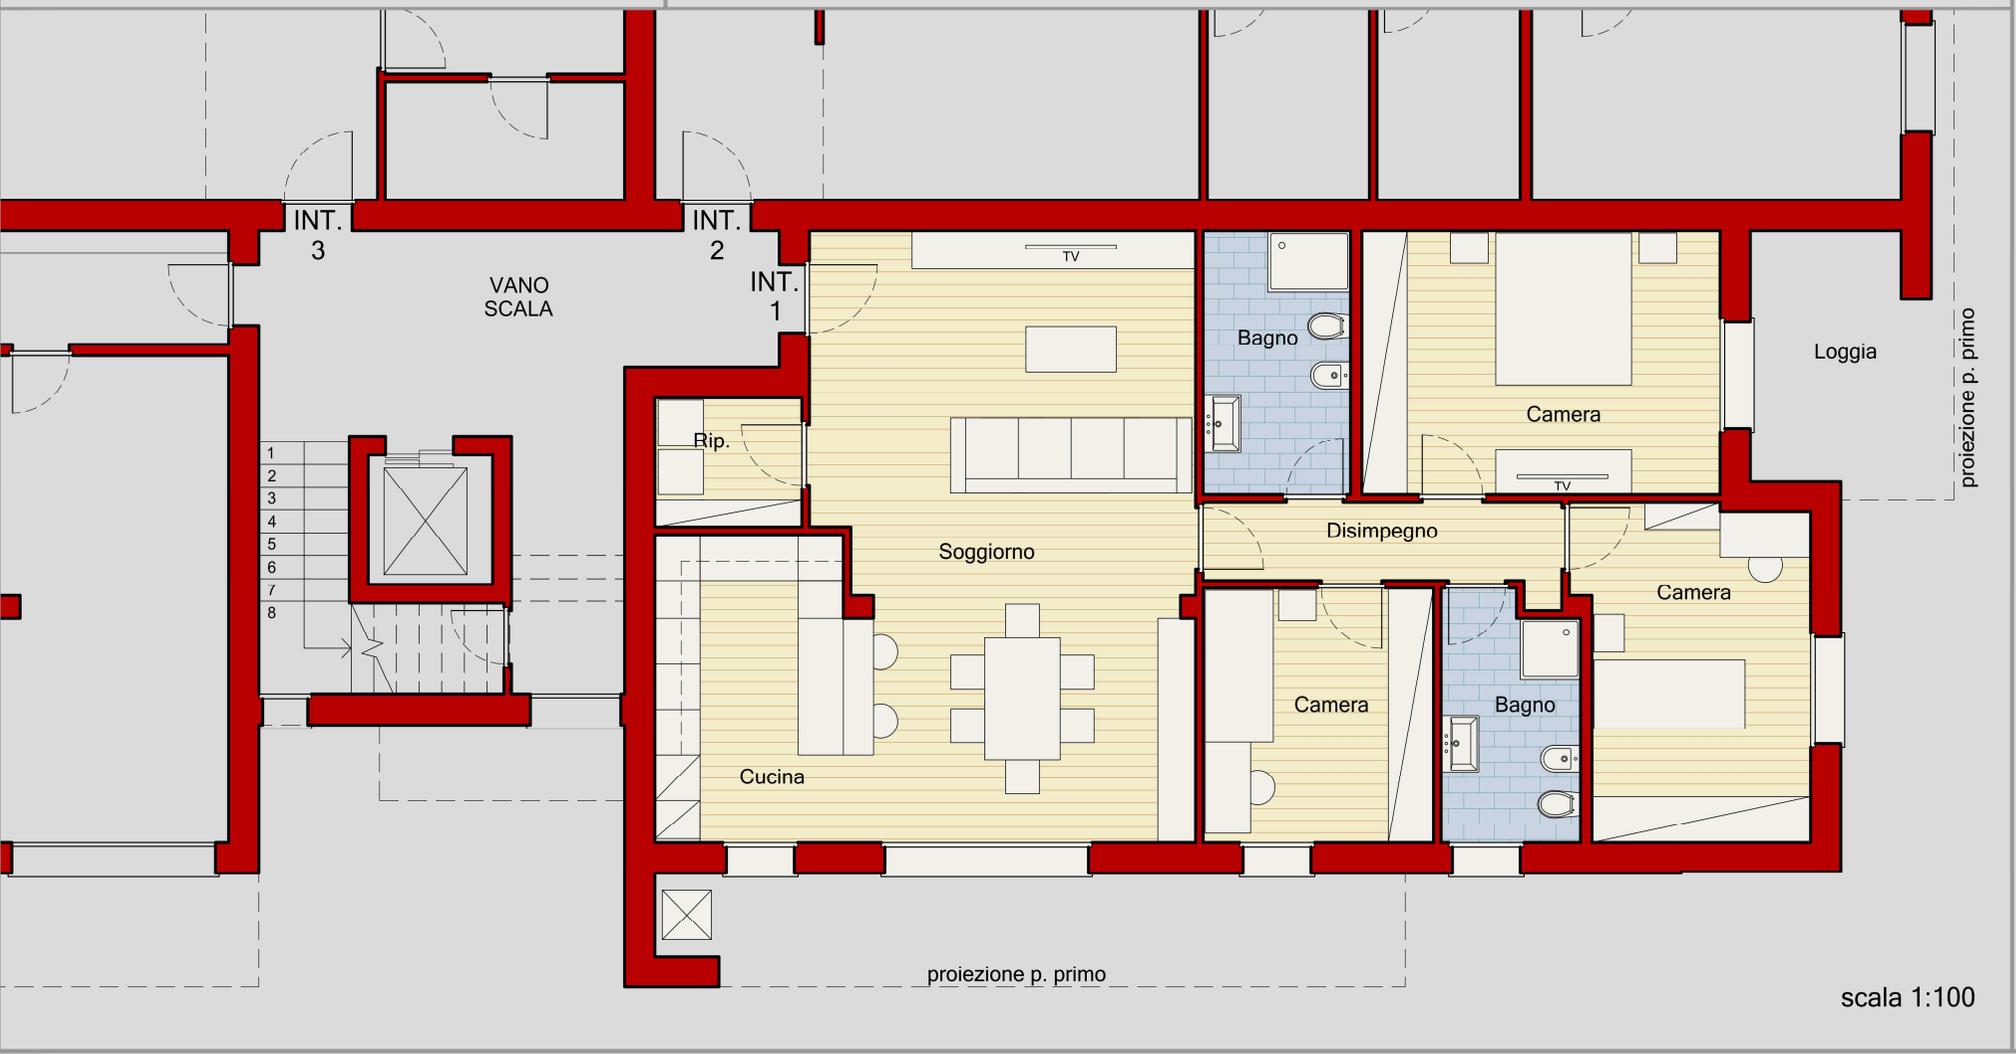

PIANO TERRA - UNITÀ 1

UNITÀ 2  
116,54 mq


PIANO TERRA  
FRONTE PARCO  
ESPOSIZIONE SUD-EST

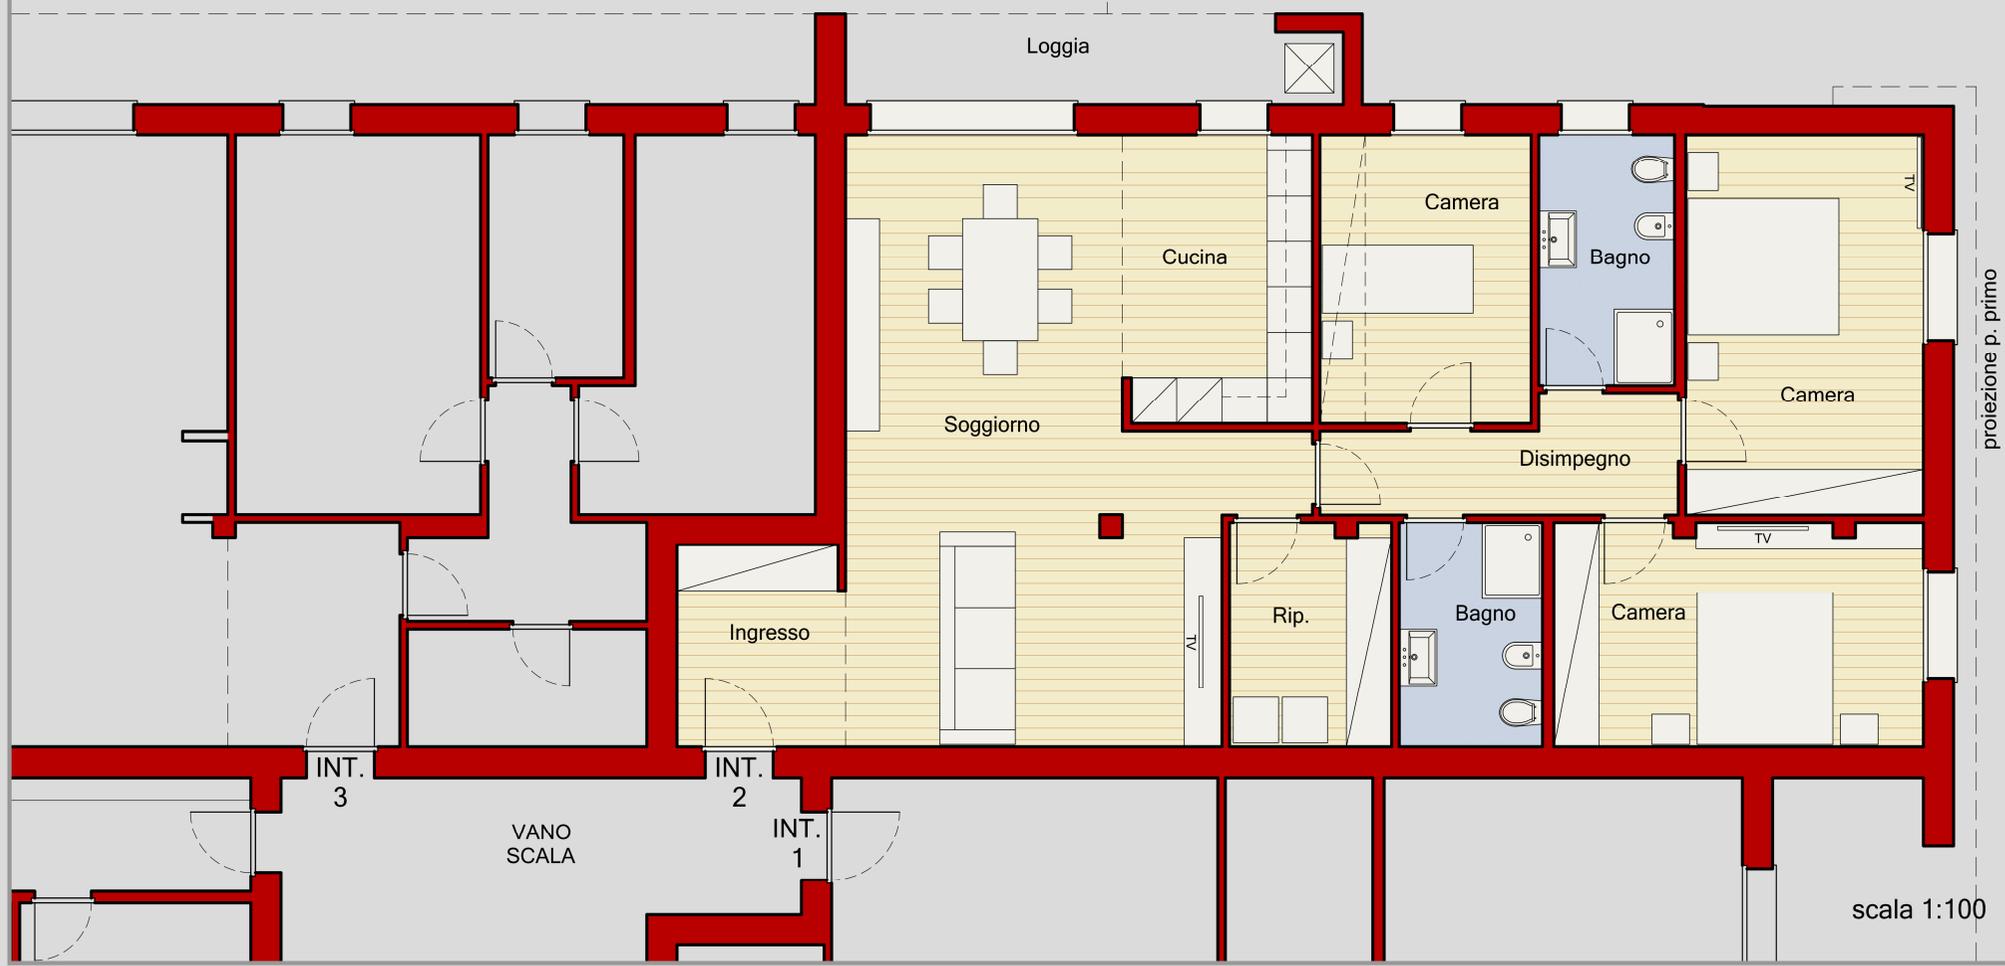


PIANO TERRA - UNITÀ 2

UNITÀ 3  
92,93 mq


PIANO TERRA  
FRONTE PARCO  
ESPOSIZIONE EST

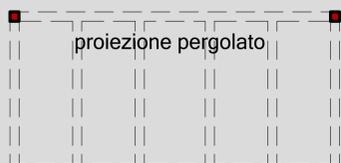

proiezione p. primo

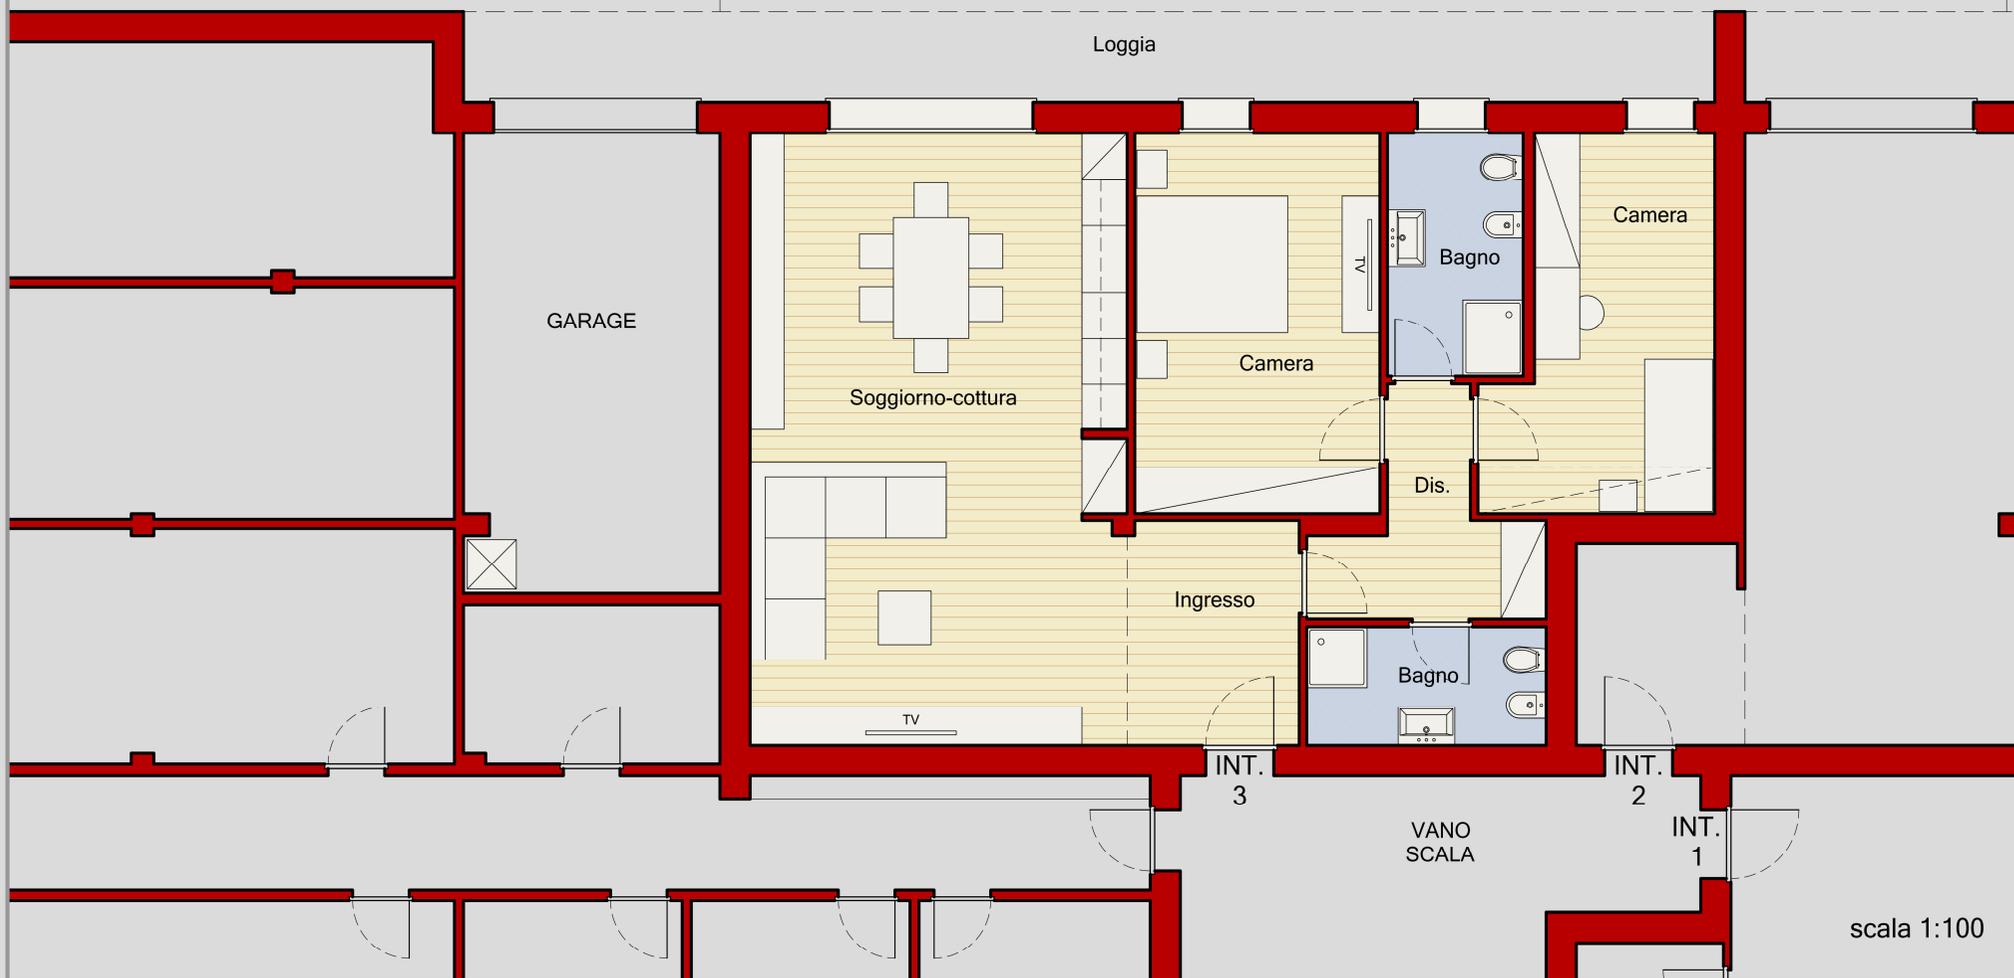

PIANO TERRA - UNITÀ 3

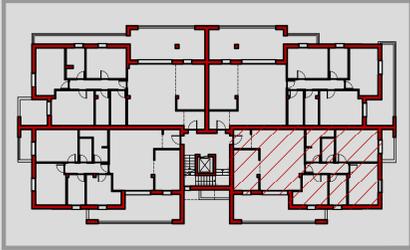


UNITÀ 4  
109,31 mq

PIANO PRIMO  
FRONTE STRADA  
ESPOSIZIONE SUD-OVEST



scala 1:100

PIANO PRIMO - UNITÀ 4

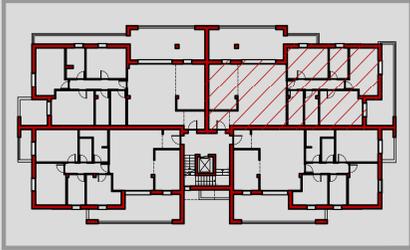


UNITÀ 5  
121,90 mq

PIANO PRIMO  
FRONTE PARCO  
ESPOSIZIONE SUD-EST



scala 1:100

PIANO PRIMO - UNITÀ 5

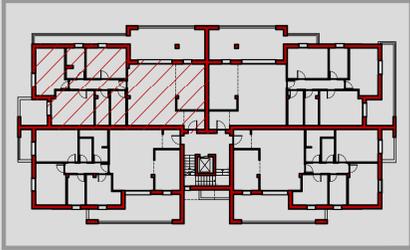

UNITÀ 6  
121,55 mq

PIANO PRIMO  
FRONTE PARCO  
ESPOSIZIONE NORD-EST


scala 1:100



PIANO PRIMO - UNITÀ 6

UNITÀ 7  
109,29 mq

PIANO PRIMO  
FRONTE STRADA  
ESPOSIZIONE NORD-OVEST

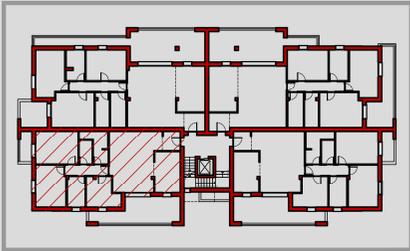



scala 1:100

PIANO PRIMO - UNITÀ 7

scala 1:100


**UNITÀ 8**  
160,87 mq

PIANO SECONDO  
ESPOSIZIONE  
EST-SUD-OVEST

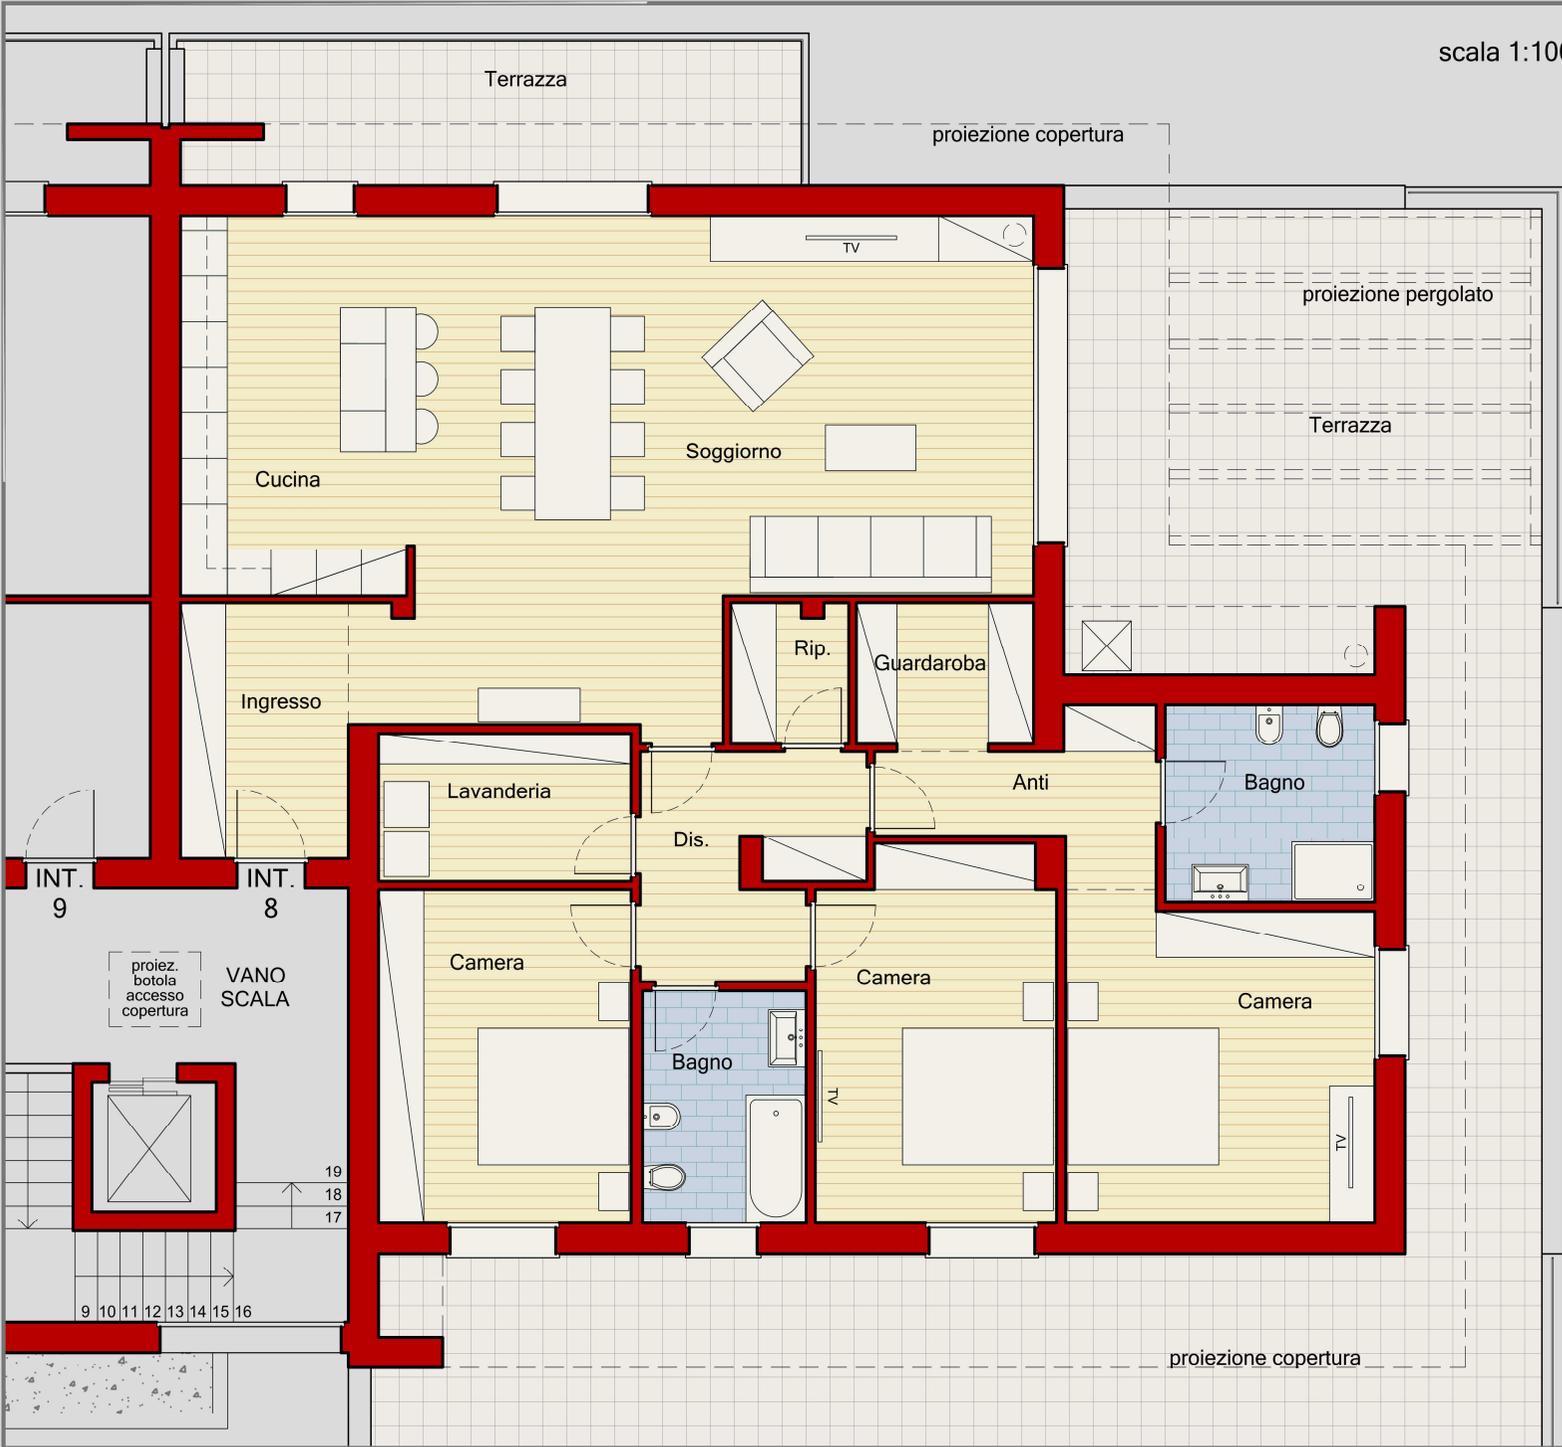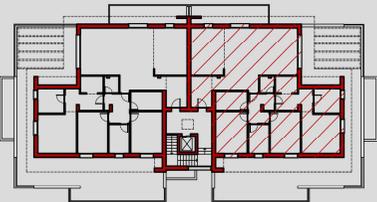


PIANO SECONDO - UNITÀ 8

scala 1:100

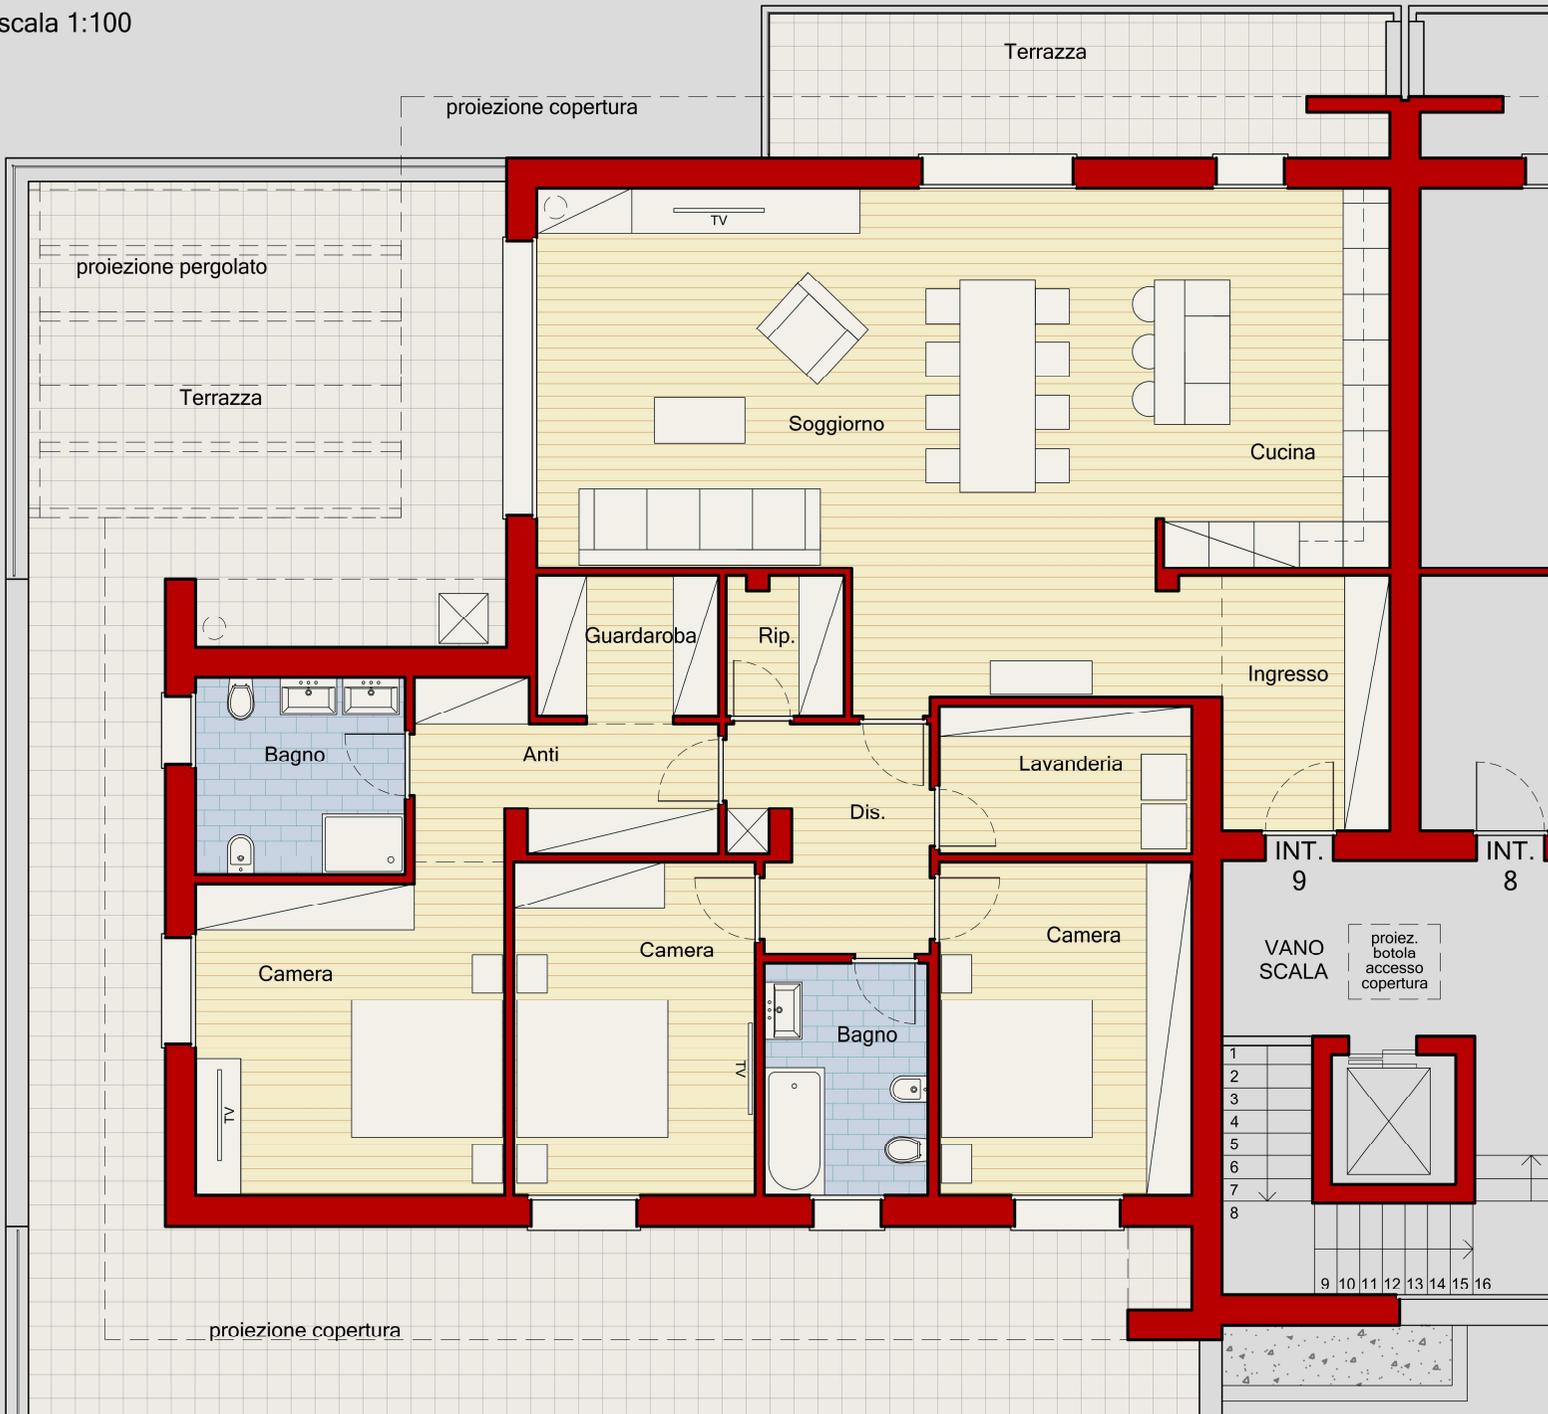

**UNITÀ 9**  
160,94 mq

PIANO SECONDO  
ESPOSIZIONE  
EST-NORD-OVEST

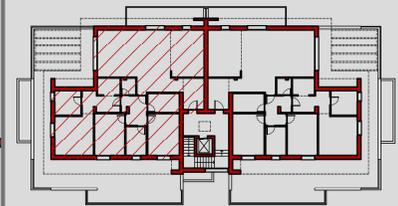

PIANO SECONDO - UNITÀ 9