



EDIFICIO IN MONTEORTONE DI ABANO TERME (PD)  
LOTTIZZAZIONE P.N. 14a - LOTTO 12  
VIA MONTE SENGIARI



















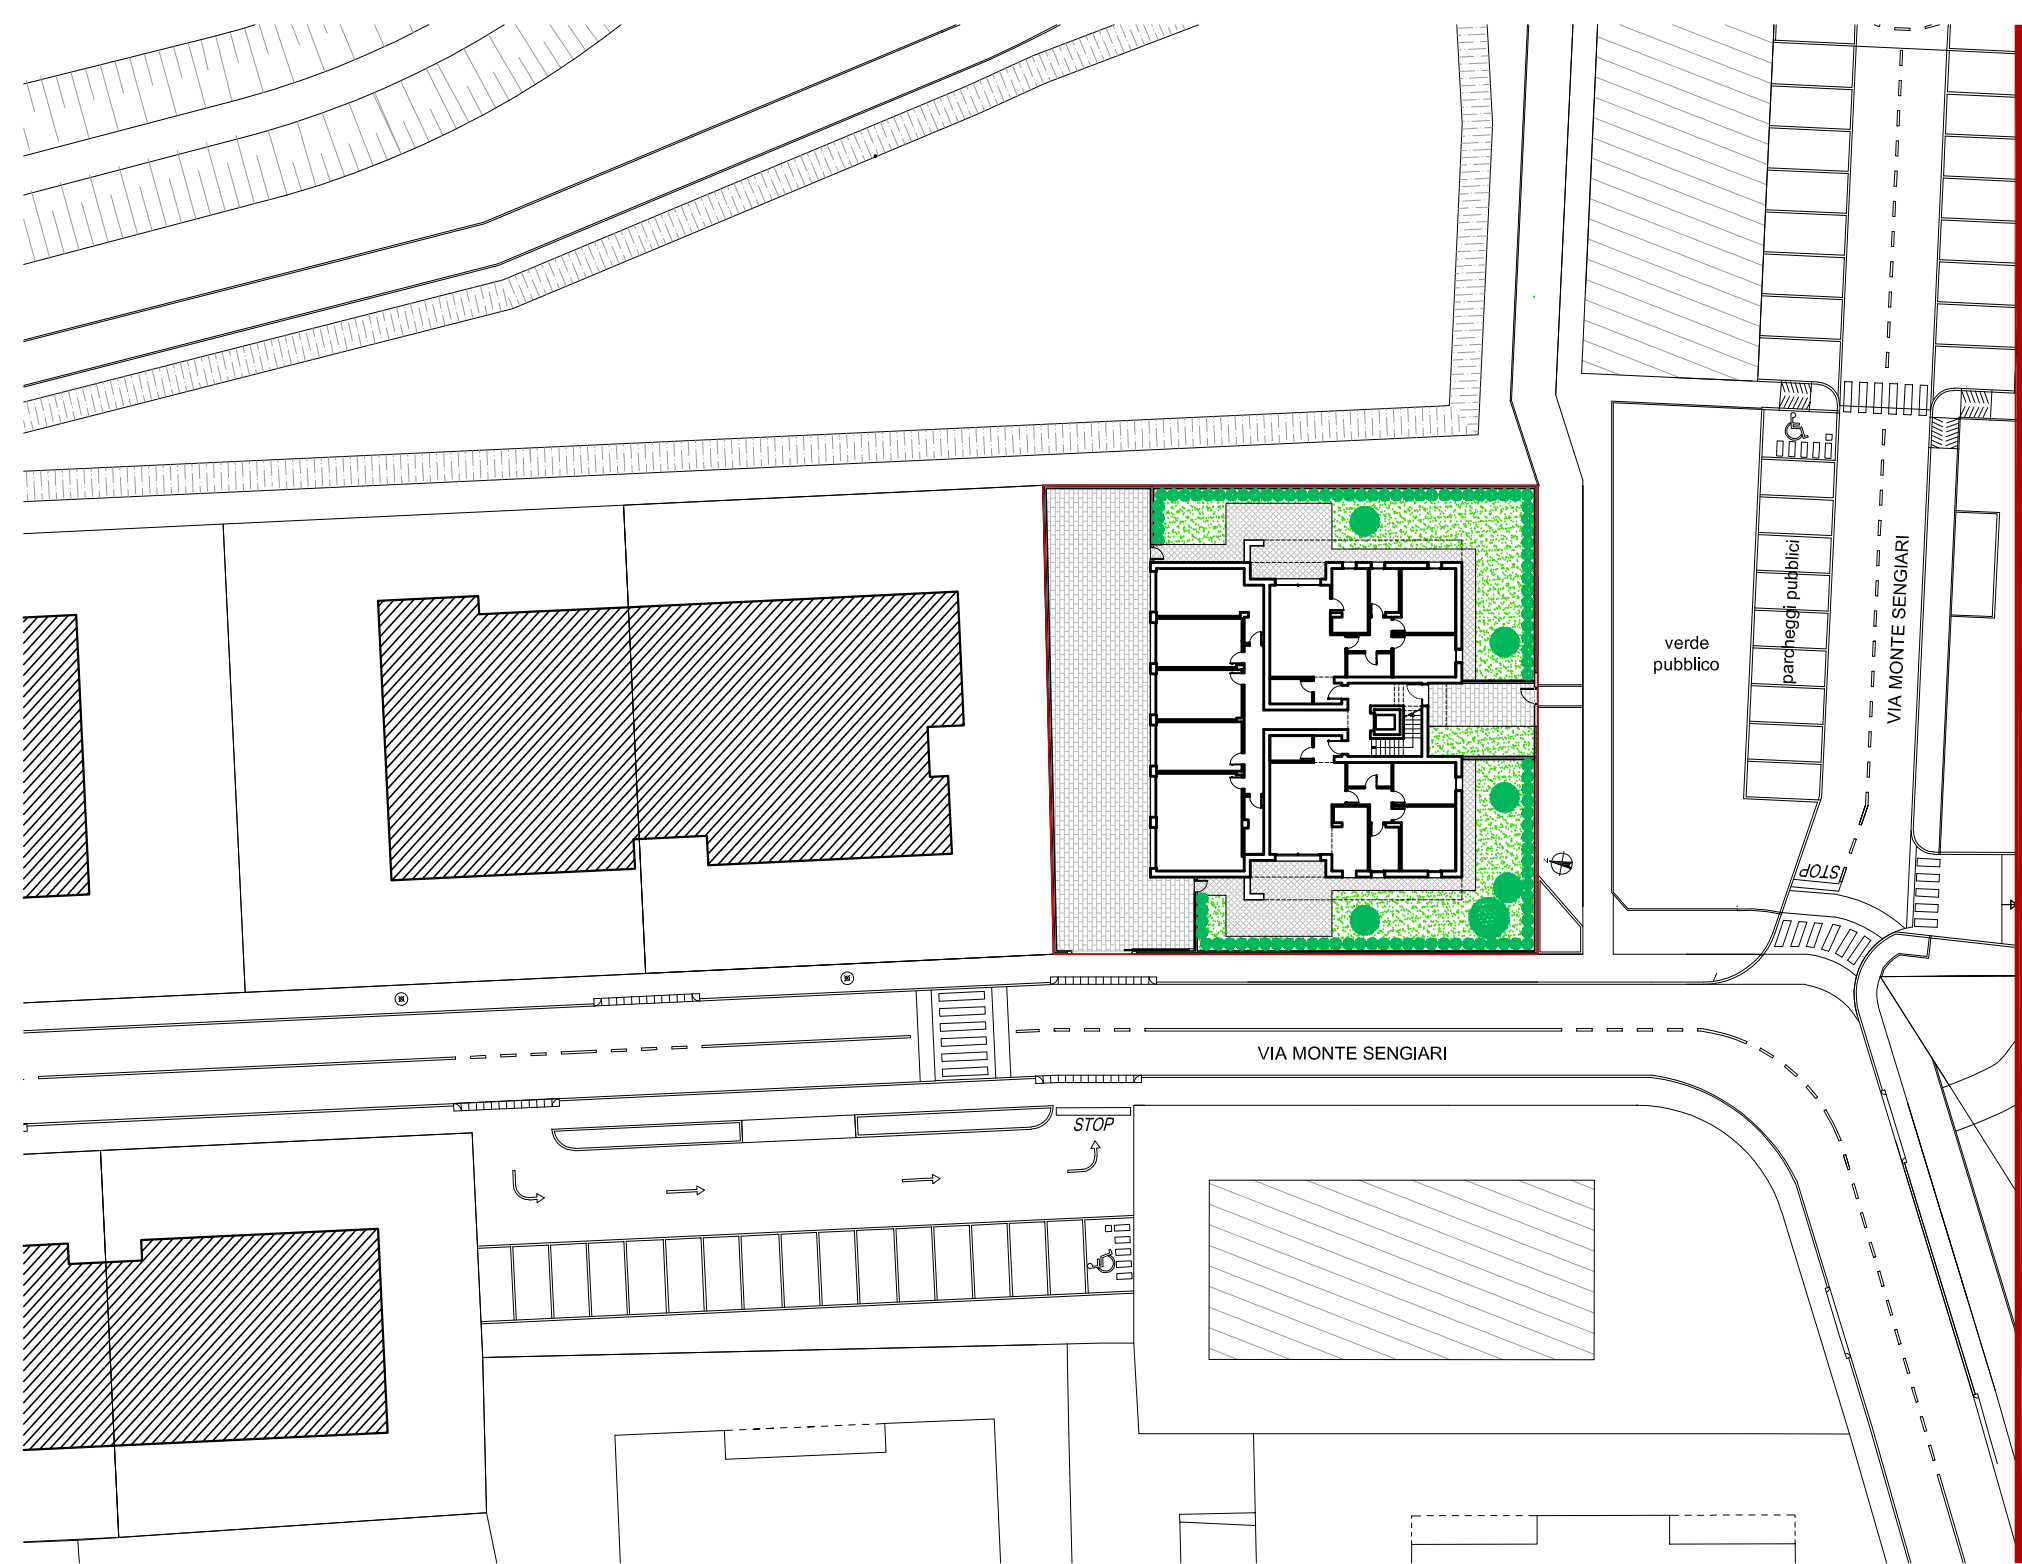

PLANIMETRIA GENERALE - scala 1:500



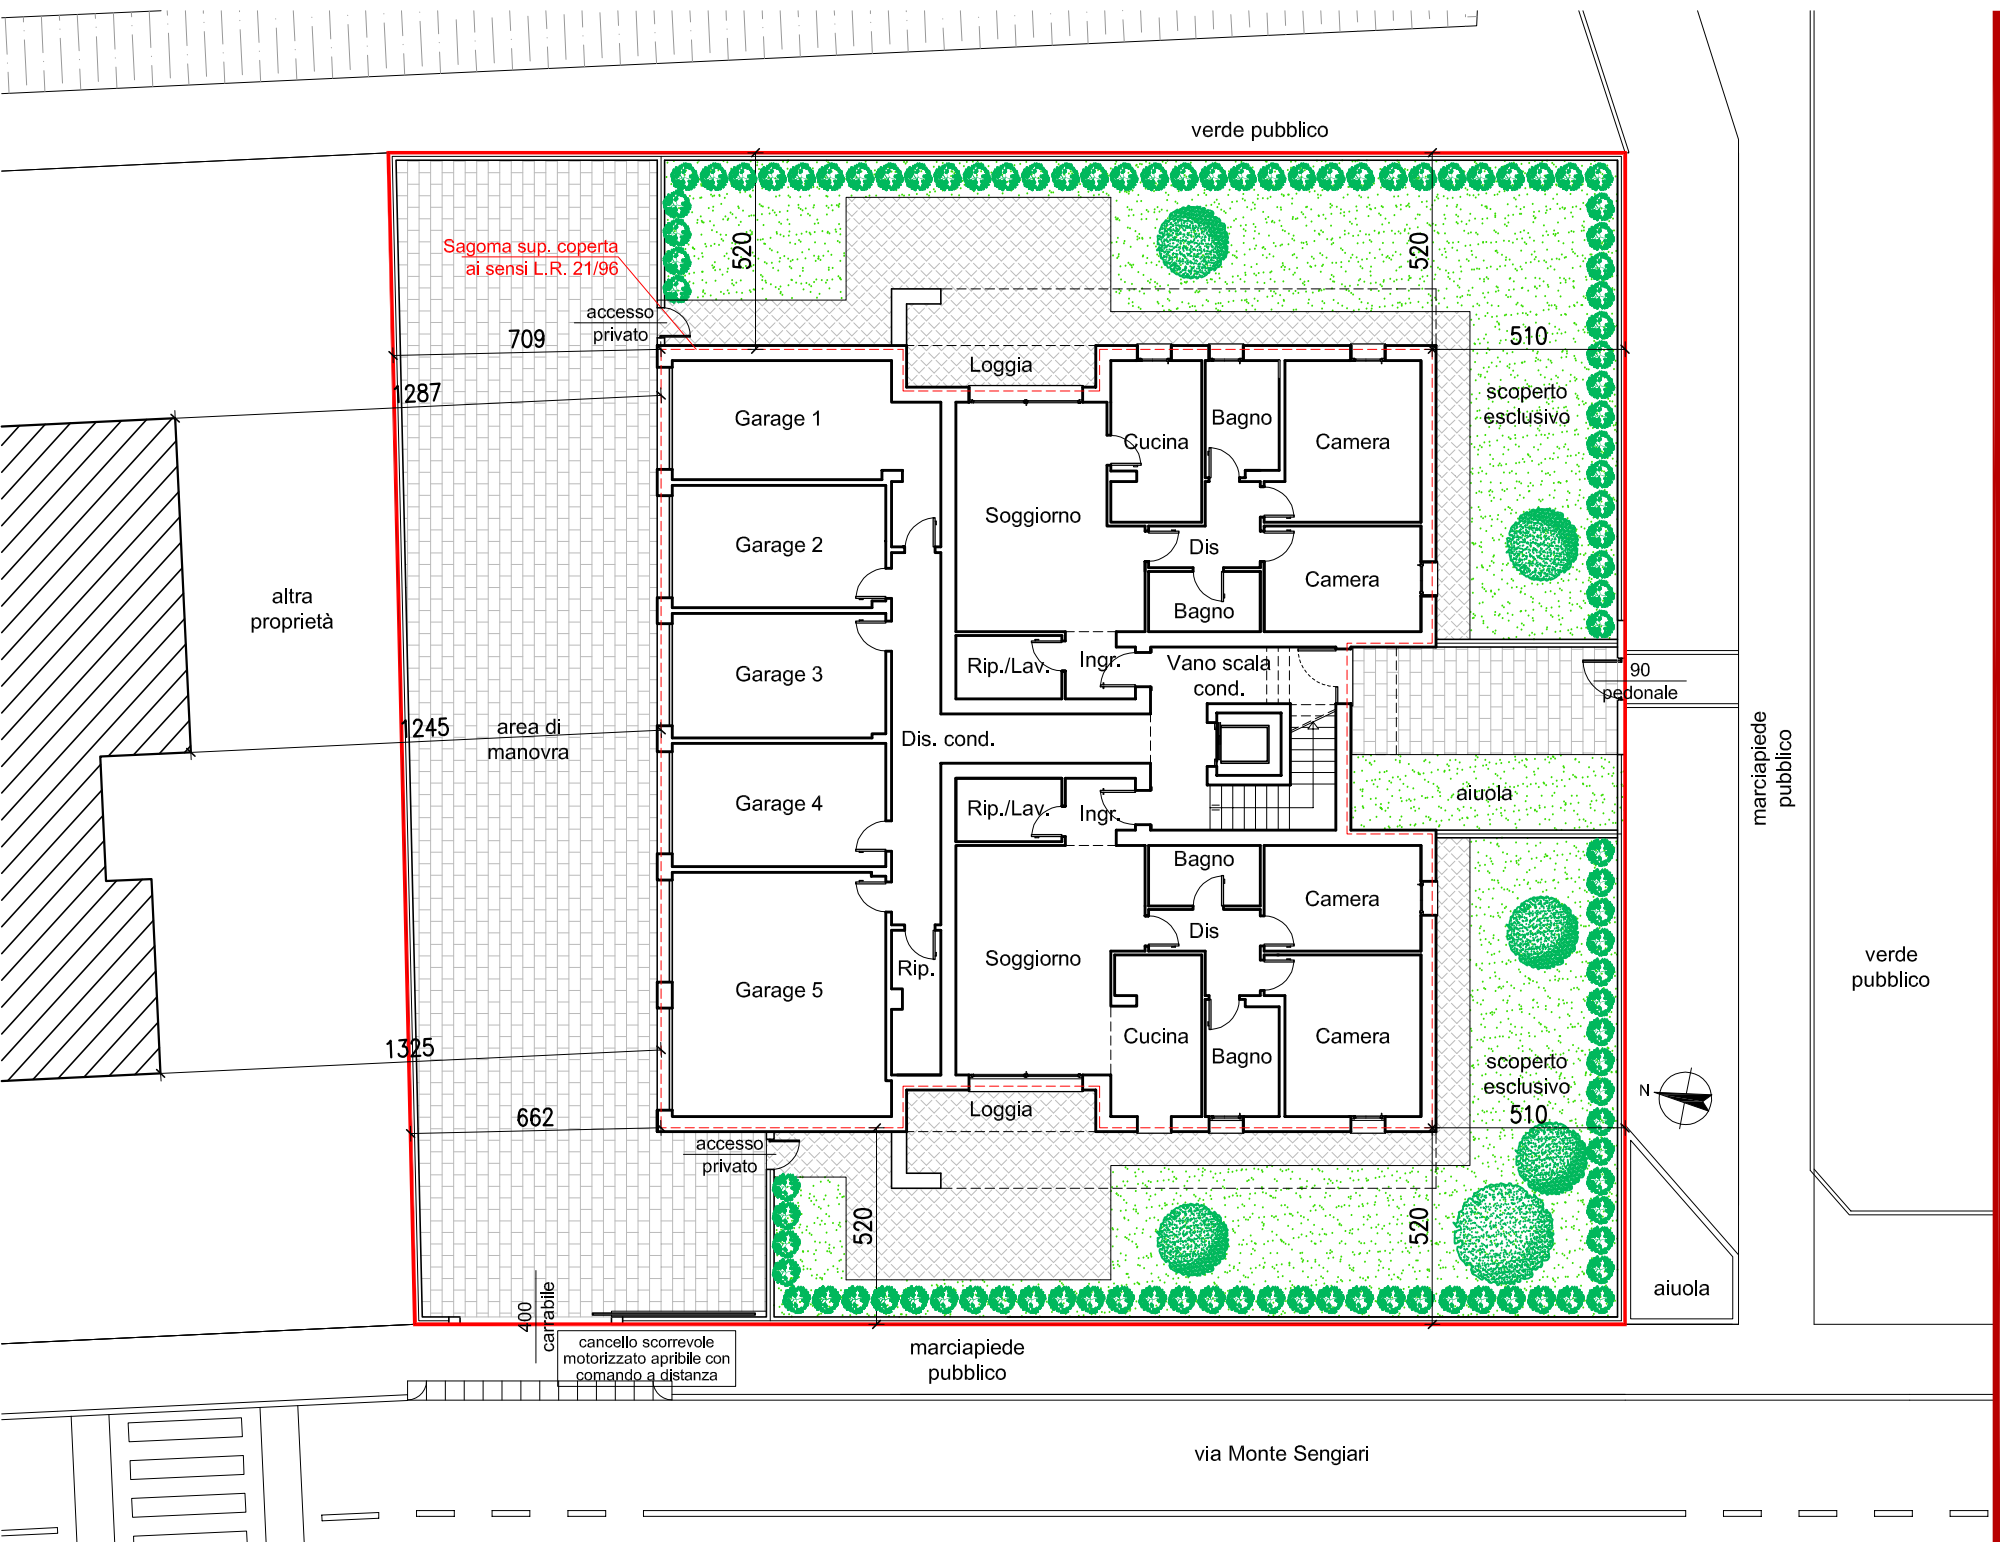

Sagoma sup. coperta ai sensi L.R. 21/96

709

accesso privato

287

altra proprietà

245

area di manovra

1325

662

accesso privato

400 carrabile

cancello scorrevole motorizzato apribile con comando a distanza

marciapiede pubblico

via Monte Sengiari

verde pubblico

520

520

510

scoperto esclusivo

90 pedonale

marciapiede pubblico

aiuola

verde pubblico




scoperto esclusivo

510

aiuola


PLANIMETRIA - scala 1:200



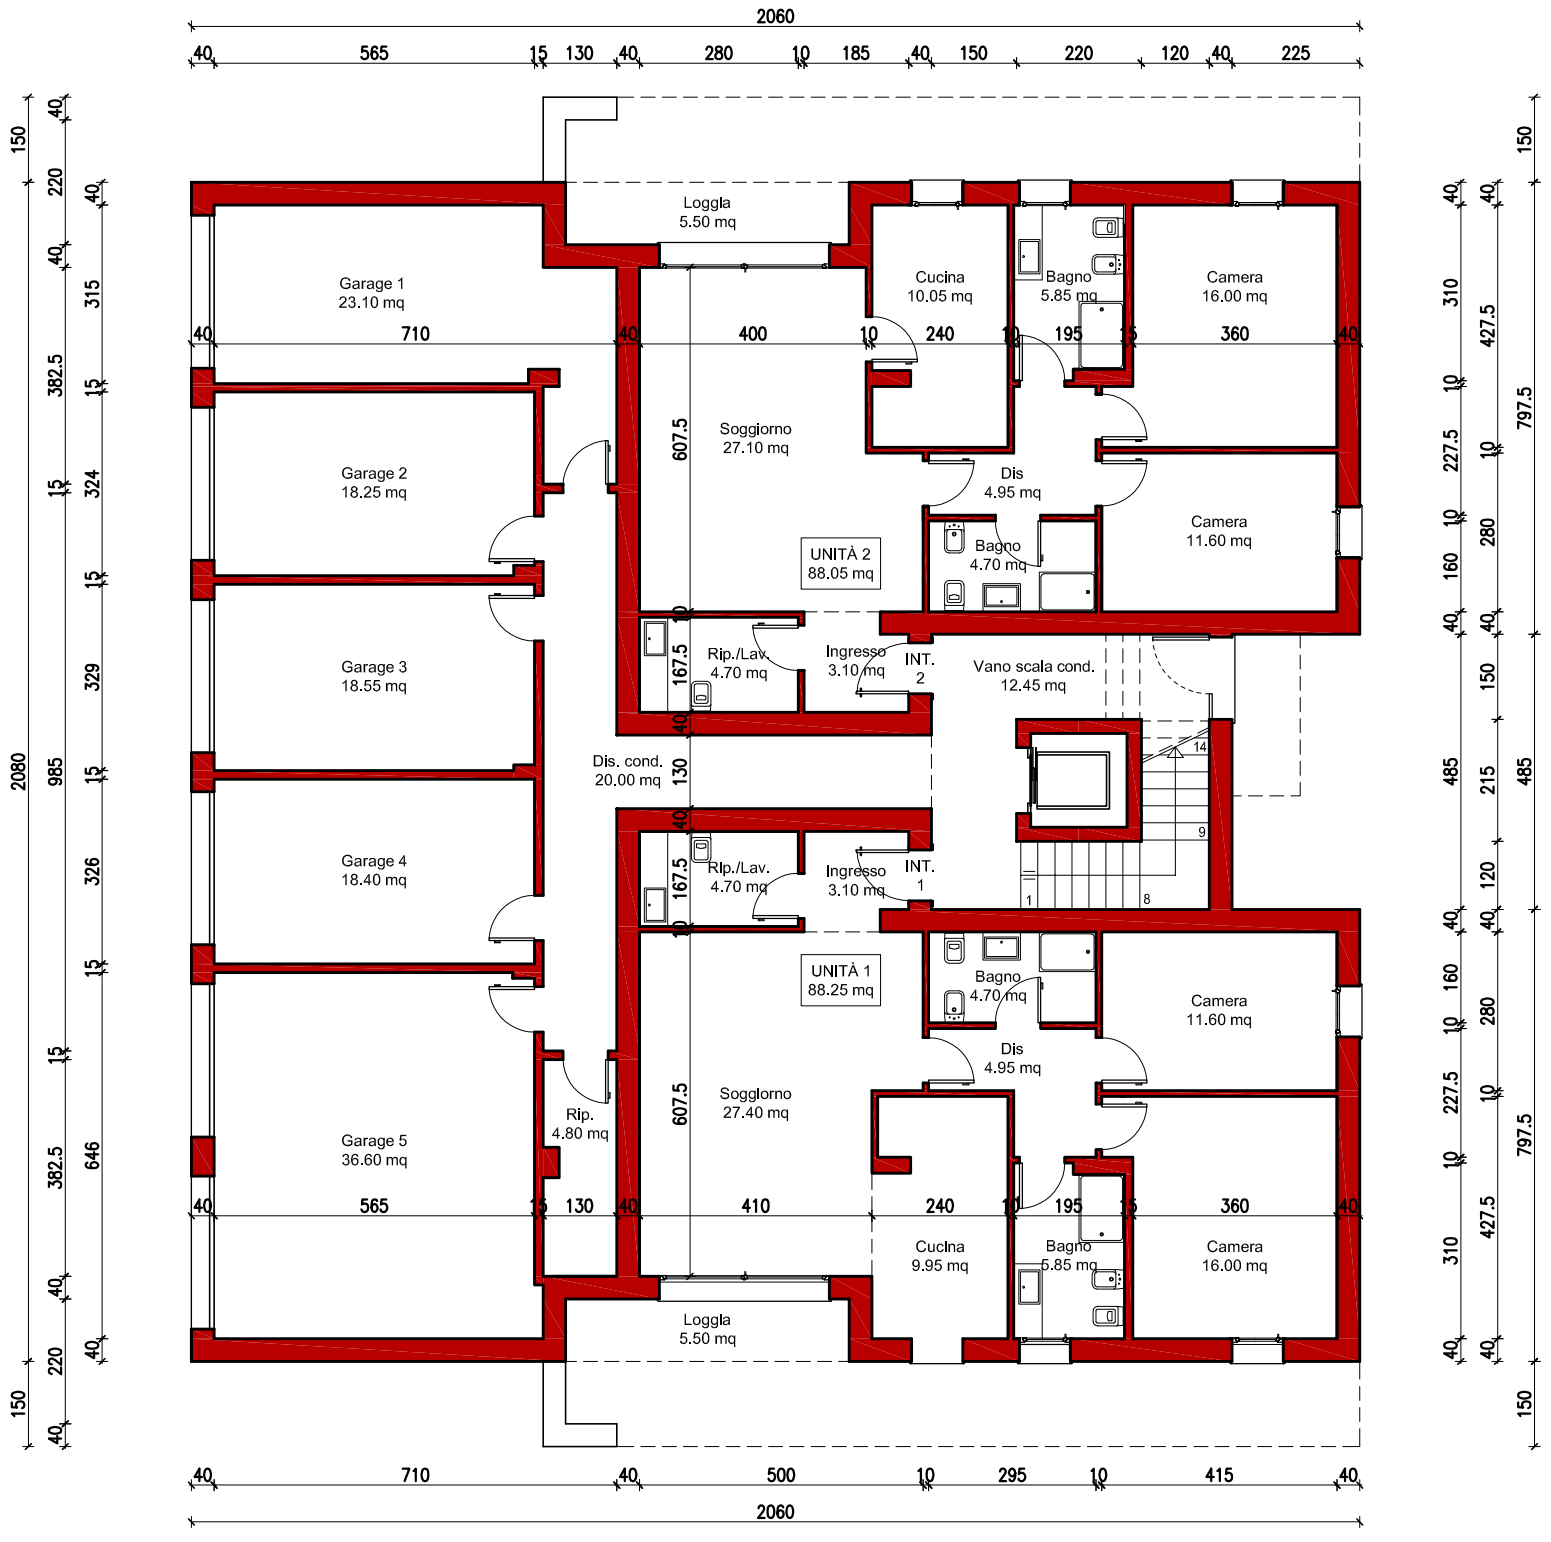



PIANTA PIANO TERRA - scala 1:150



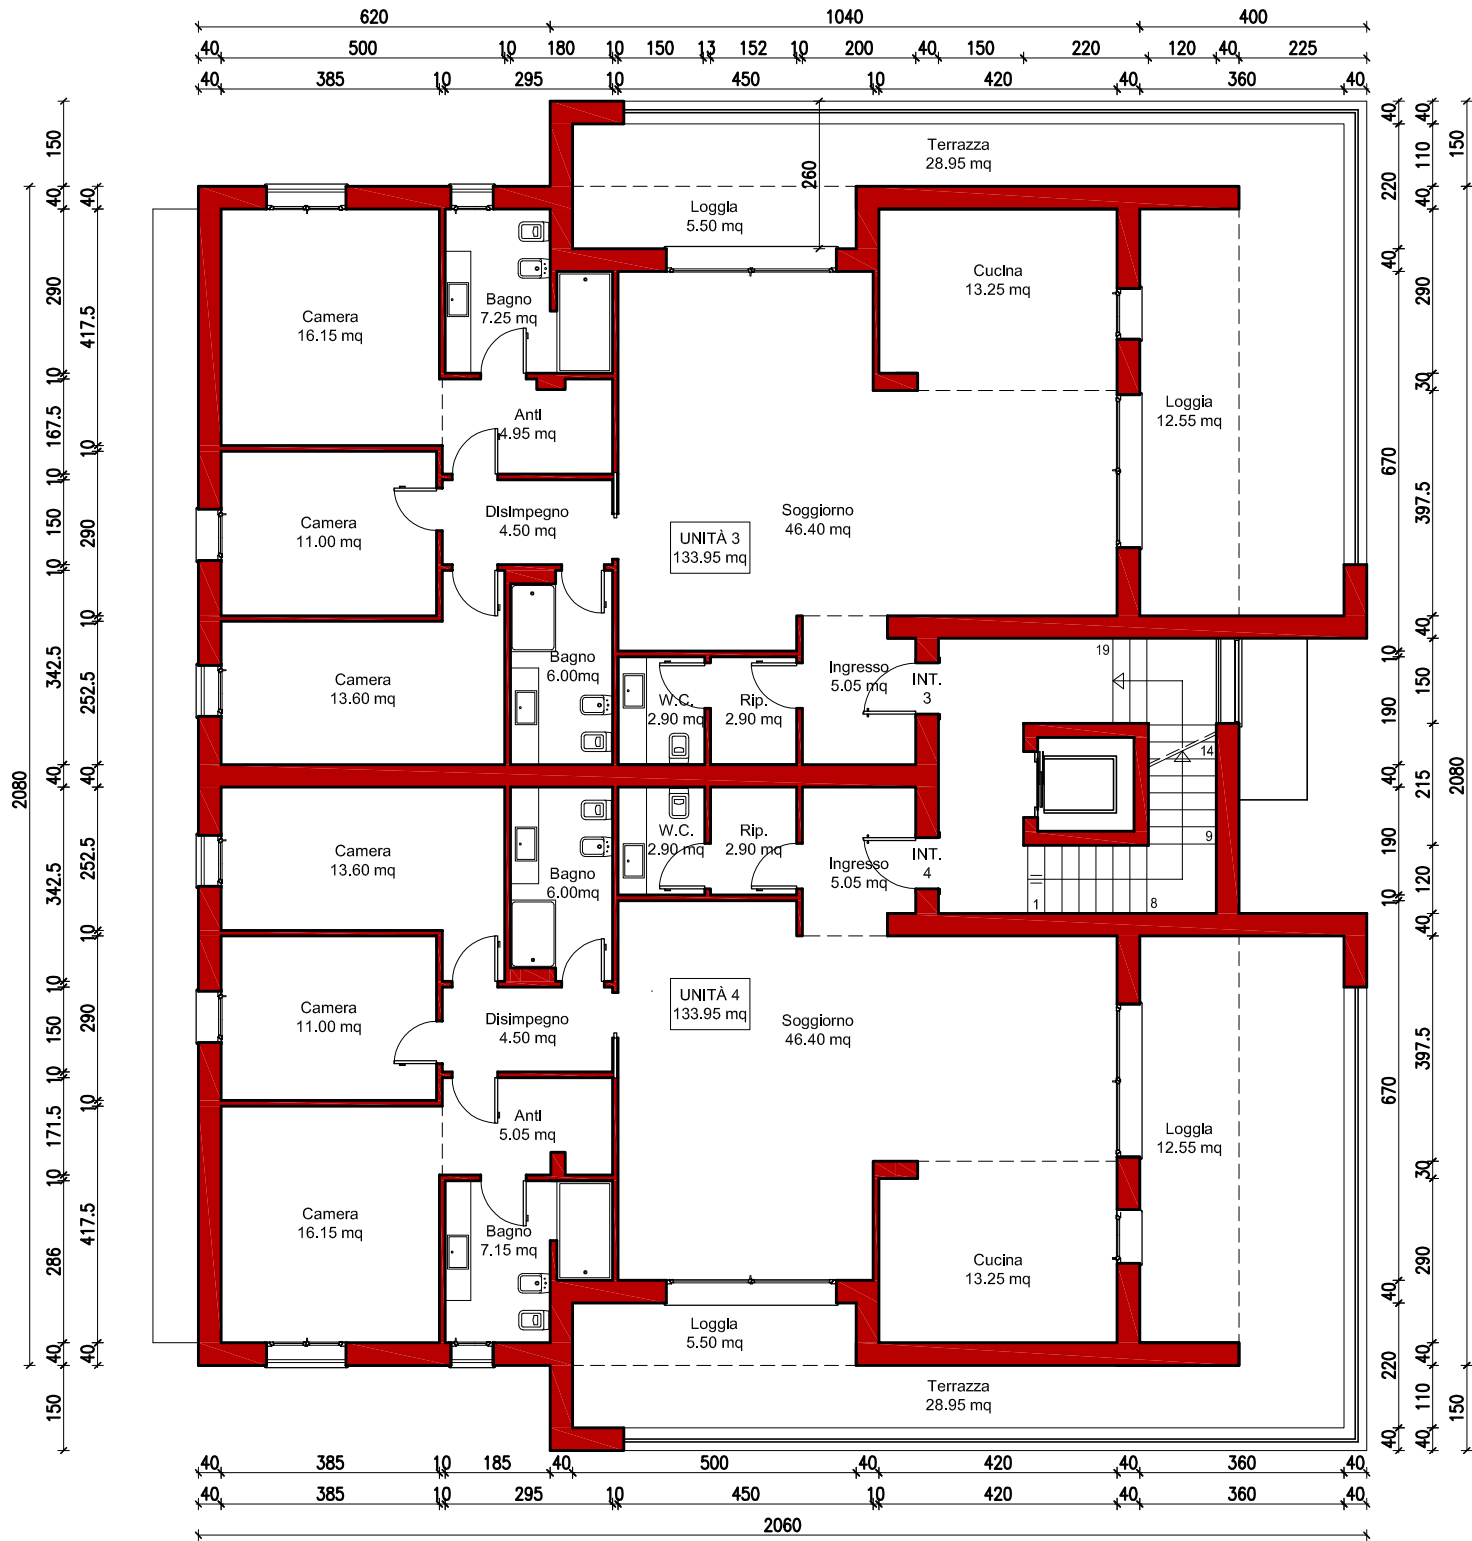


PIANTA PIANO PRIMO - scala 1:150



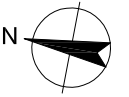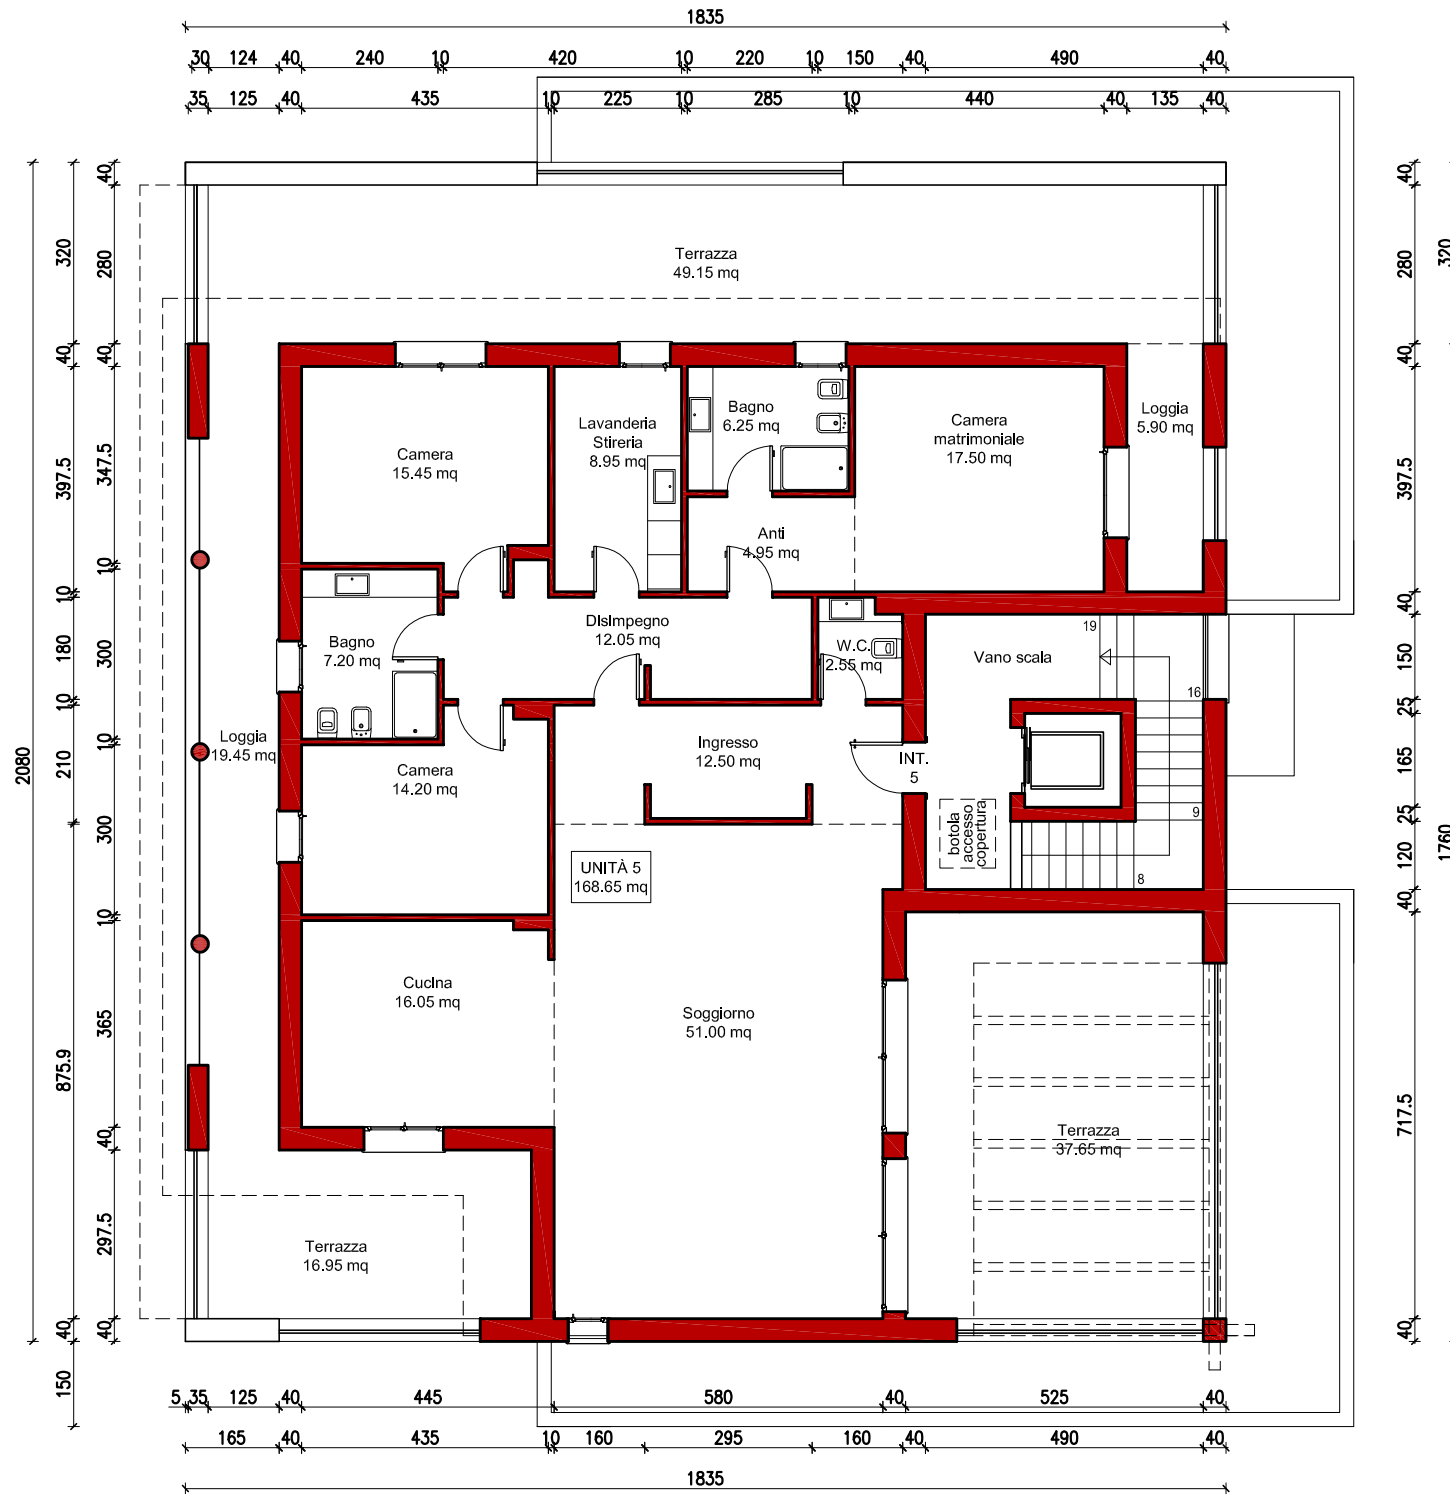

PIANTA PIANO SECONDO - scala 1:150

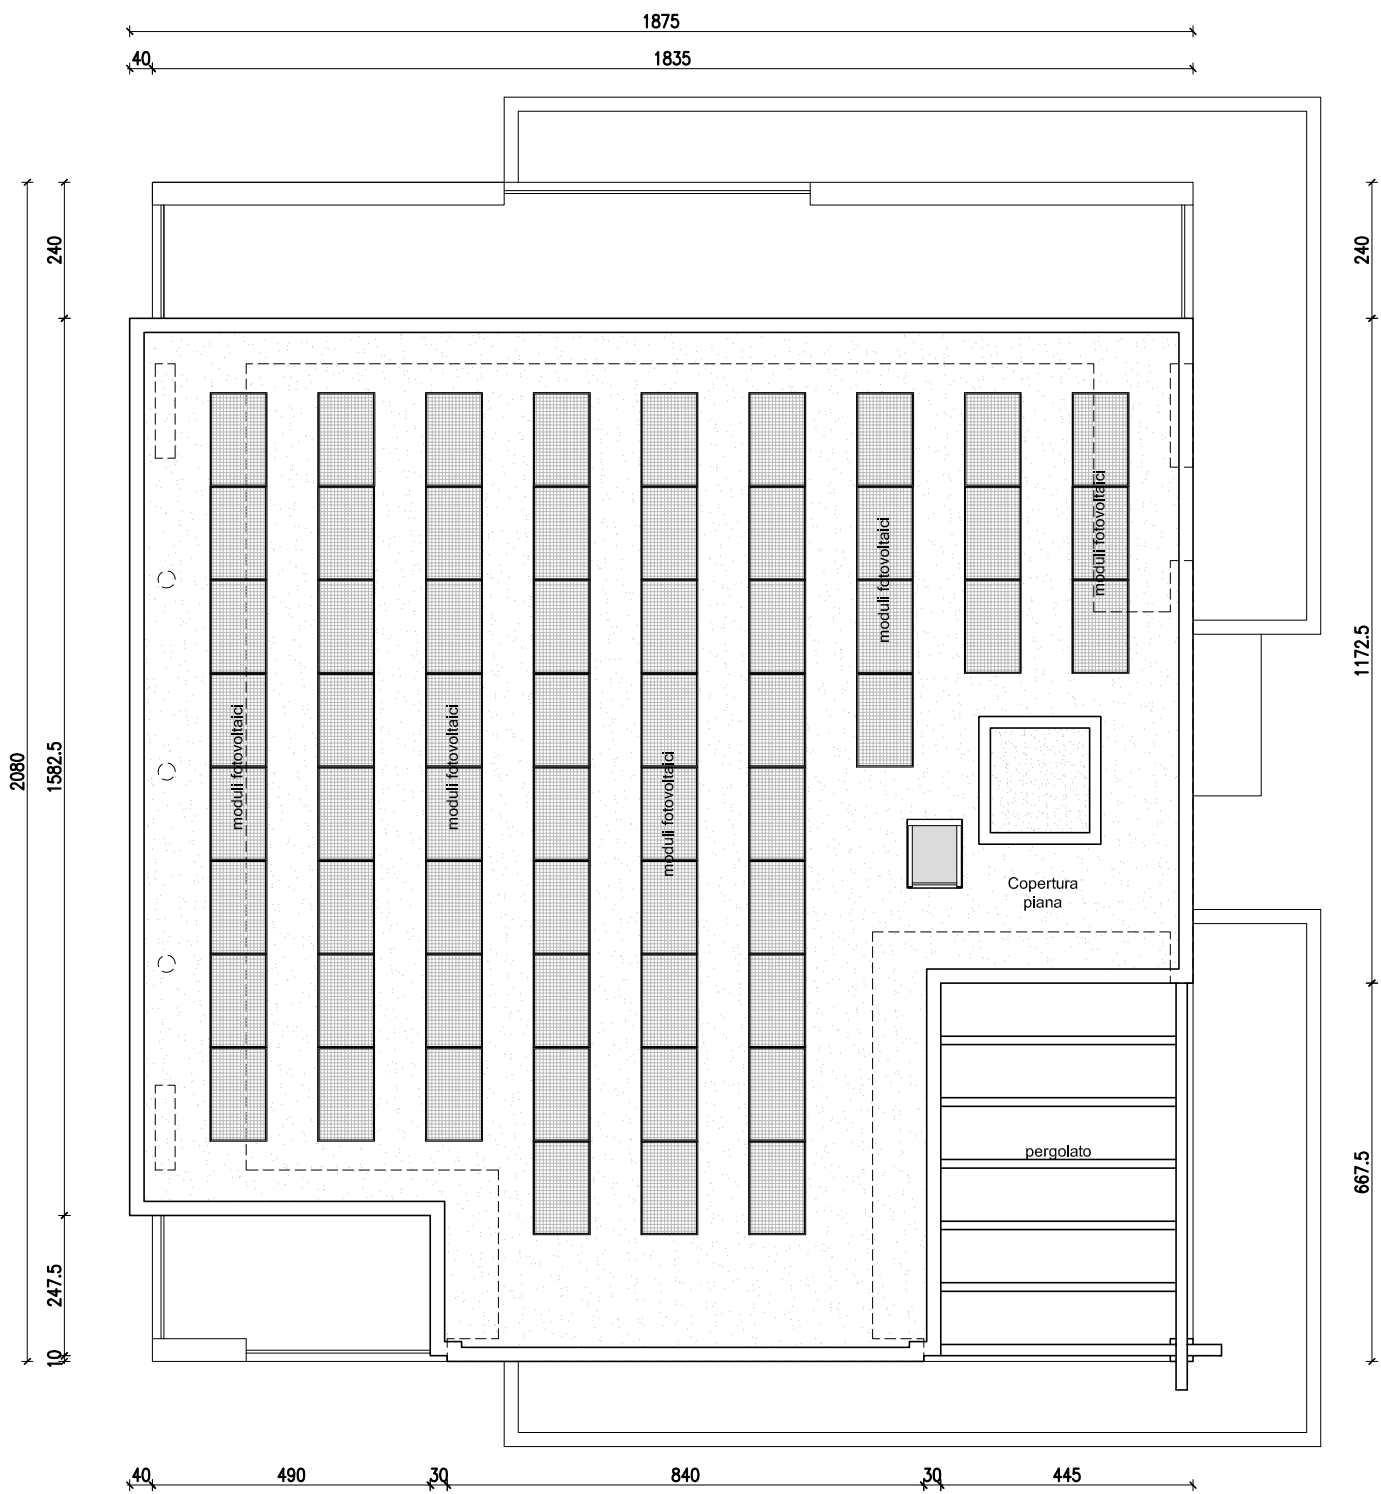

PIANTA COPERTURA - scala 1:150






PROSPETTO SUD



PROSPETTO OVEST





PROSPETTO NORD

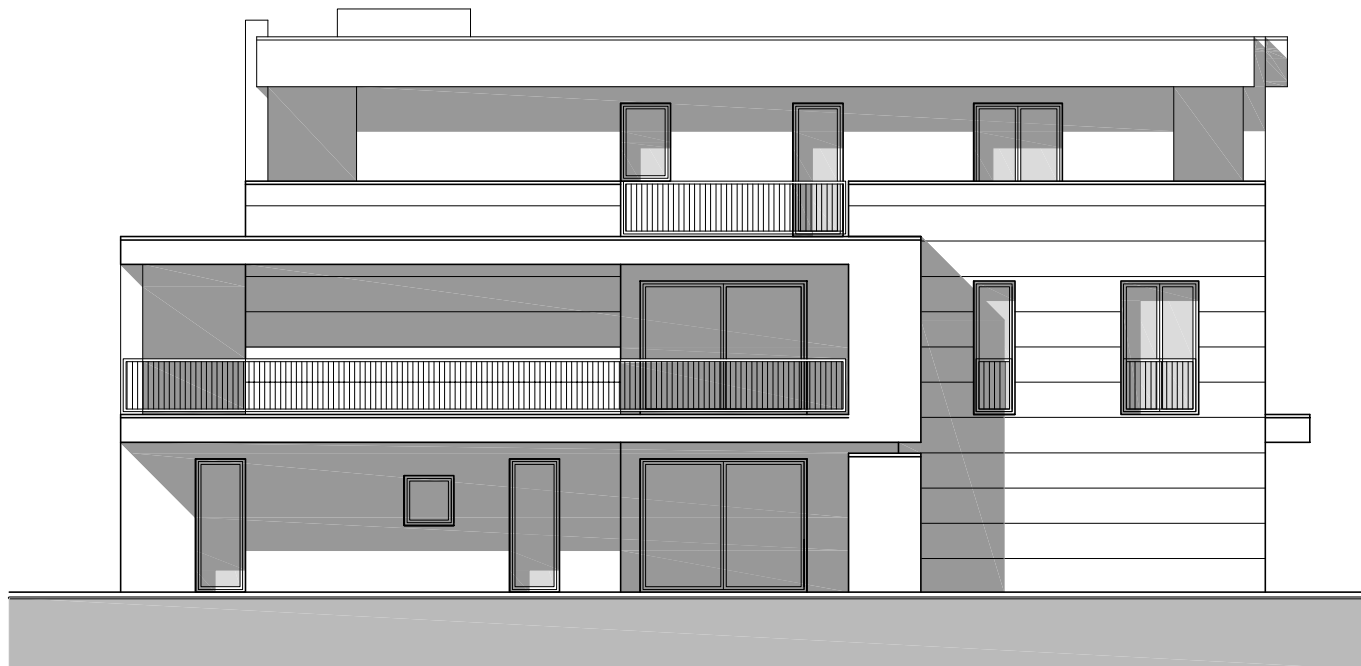

PROSPETTO EST



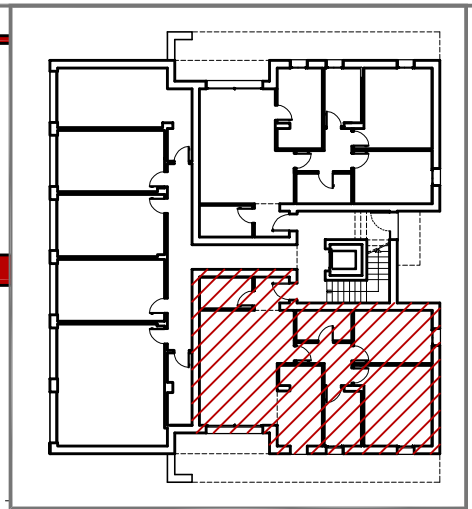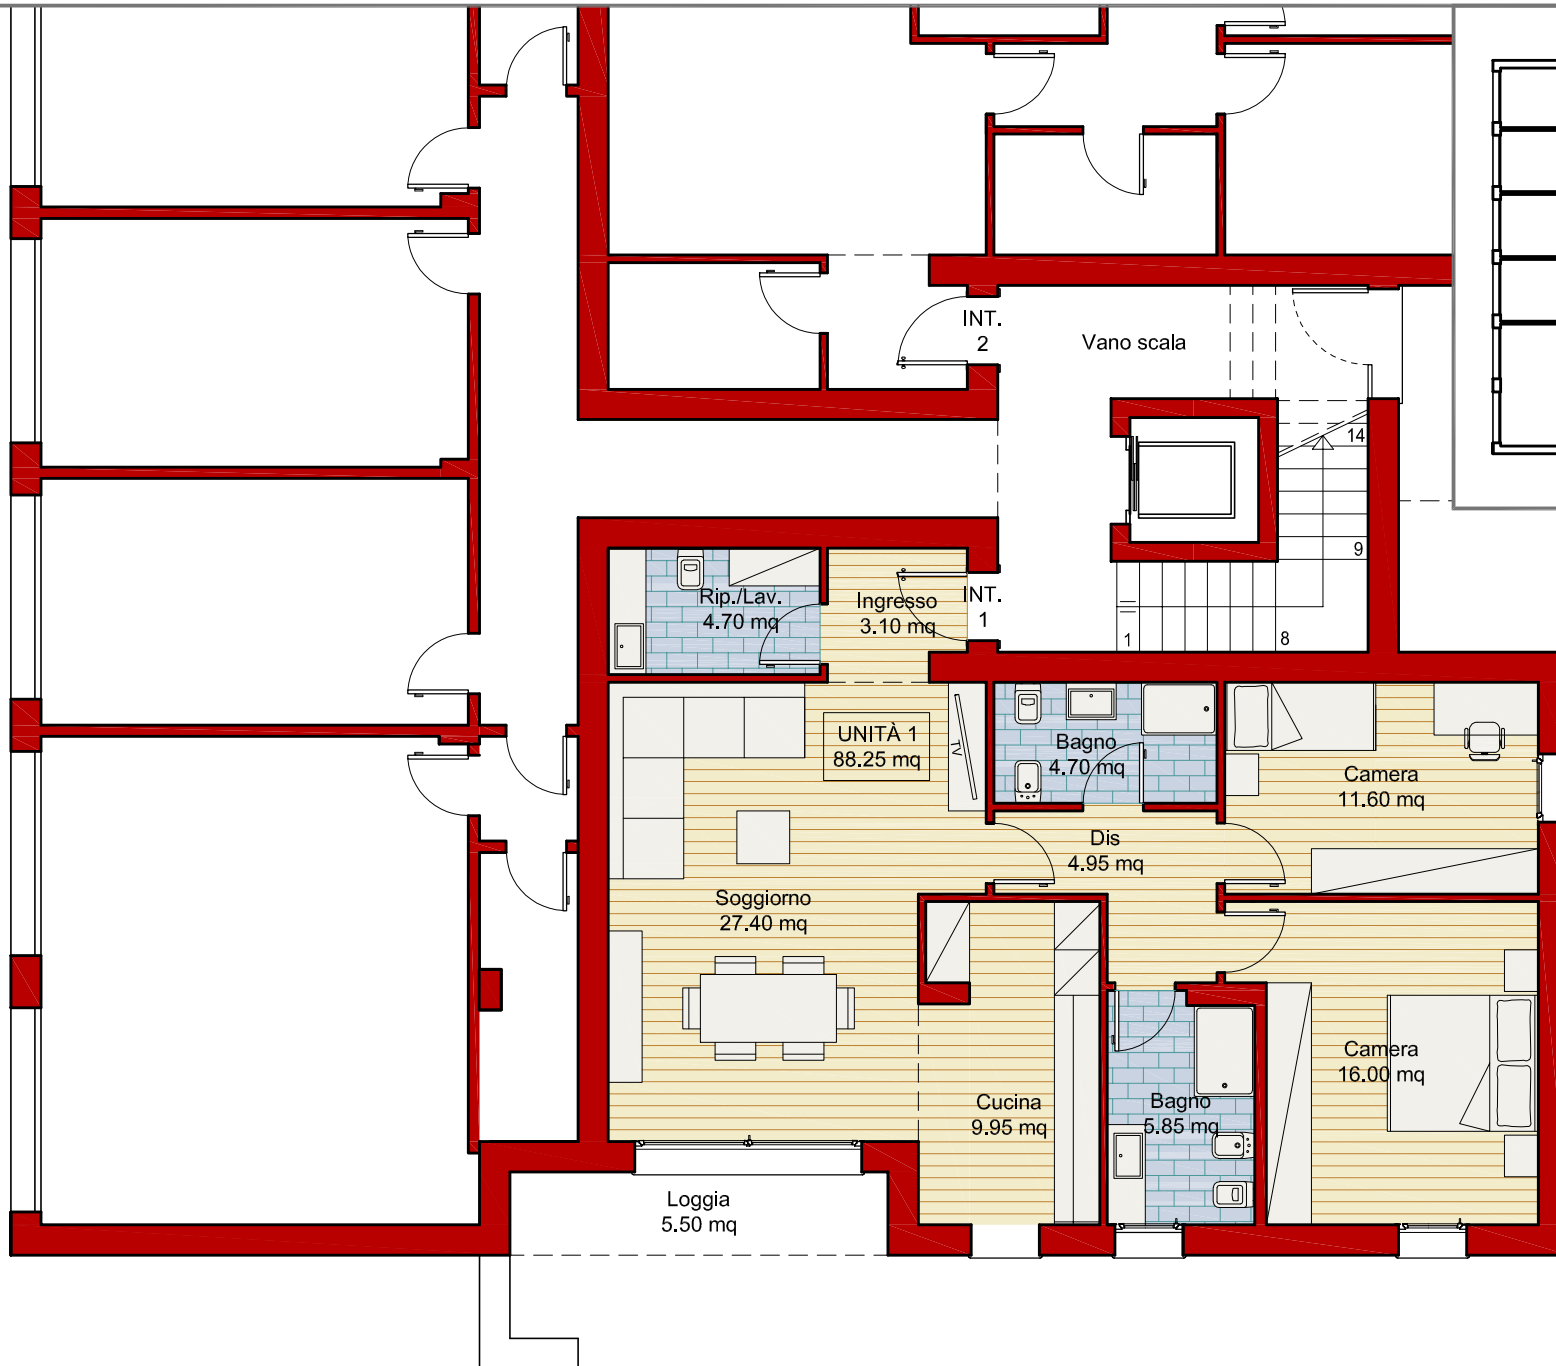



scala 1:100

**UNITÀ 1**  
88,25 mq

PIANO TERRA - UNITÀ 1 - ABBINAMENTO GARAGE 4

scala 1:100

UNITÀ 2  
88,05 mq

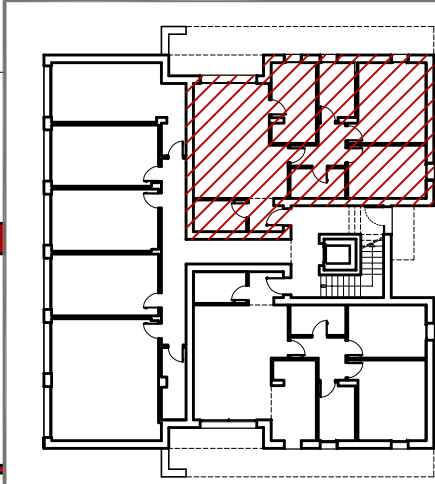
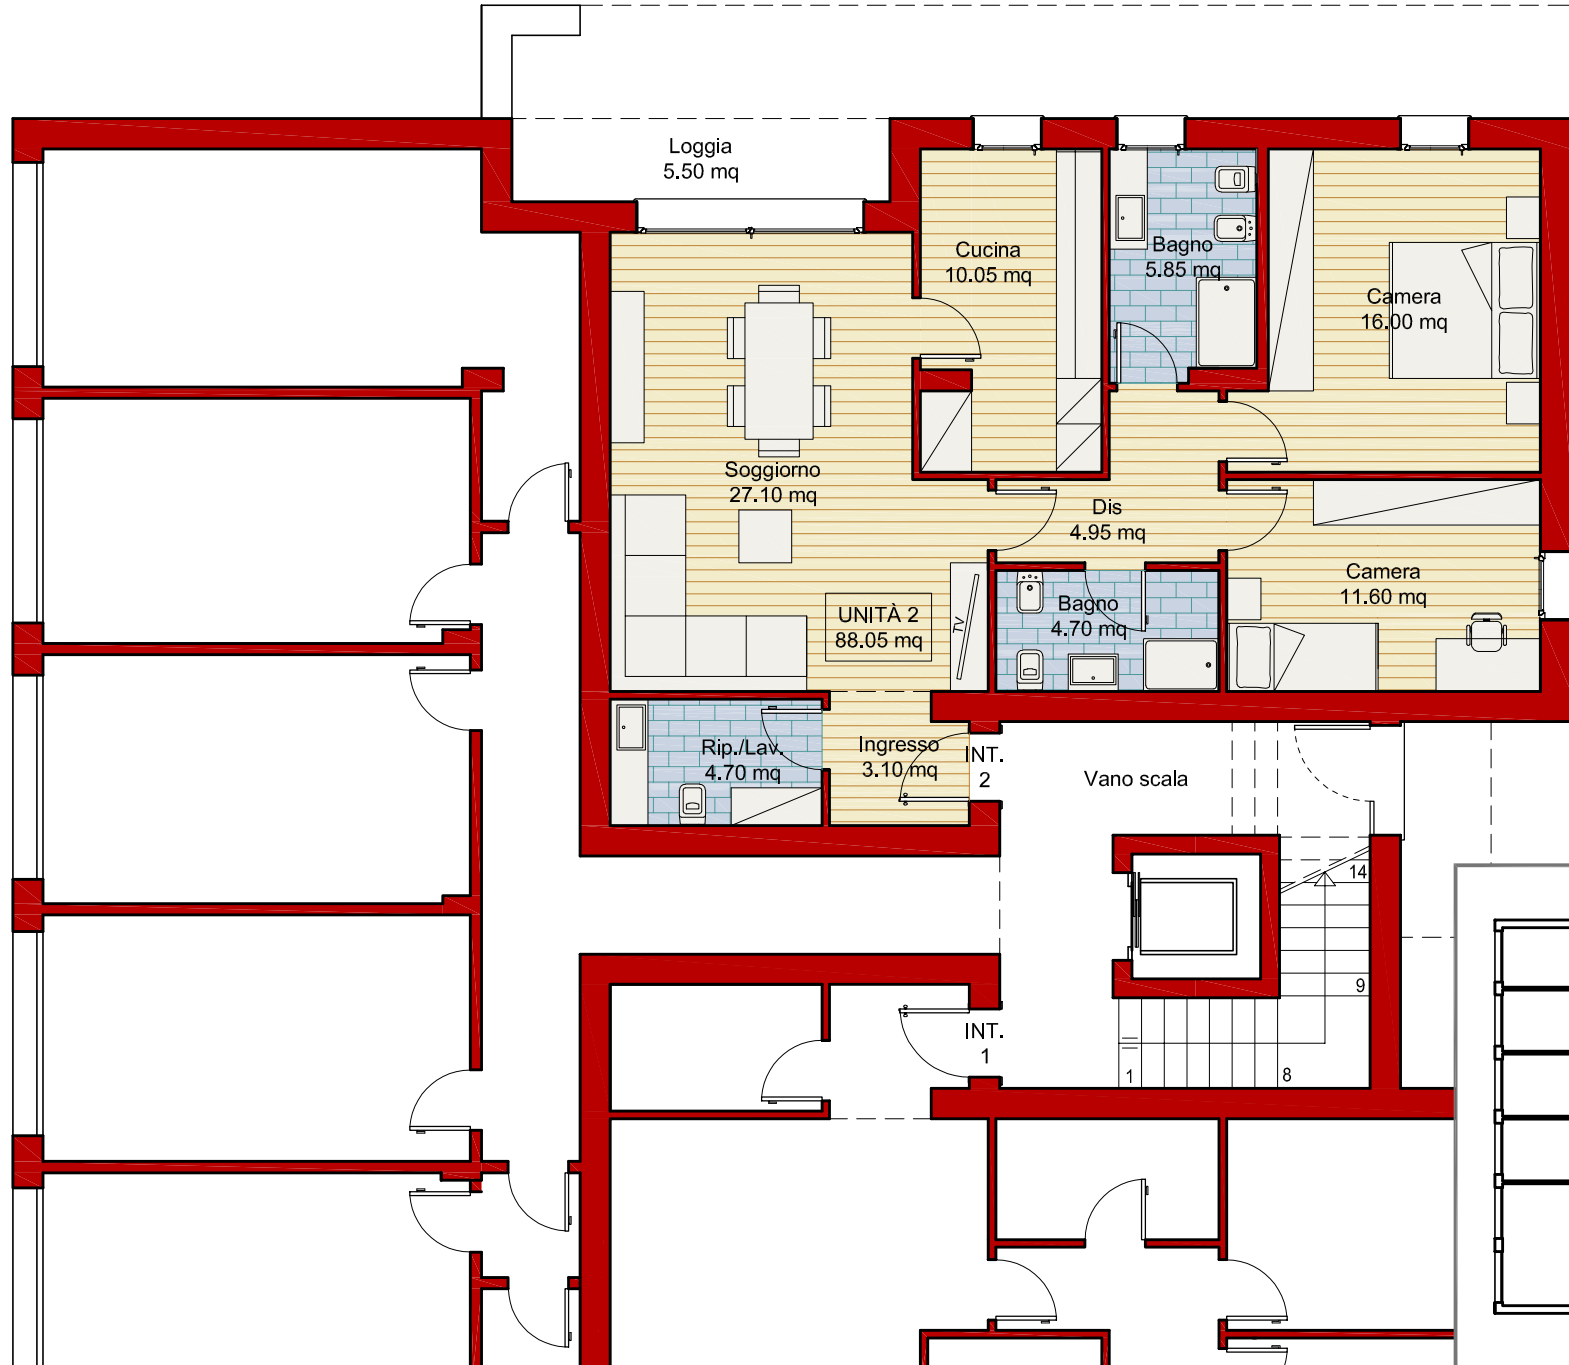


PIANO TERRA - UNITÀ 2 - ABBINAMENTO GARAGE 1





scala 1:100

UNITÀ 3  
133,95 mq

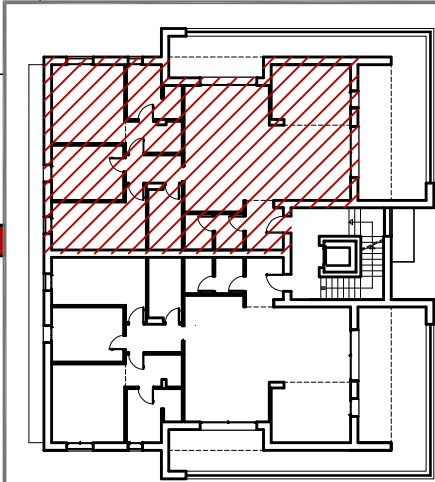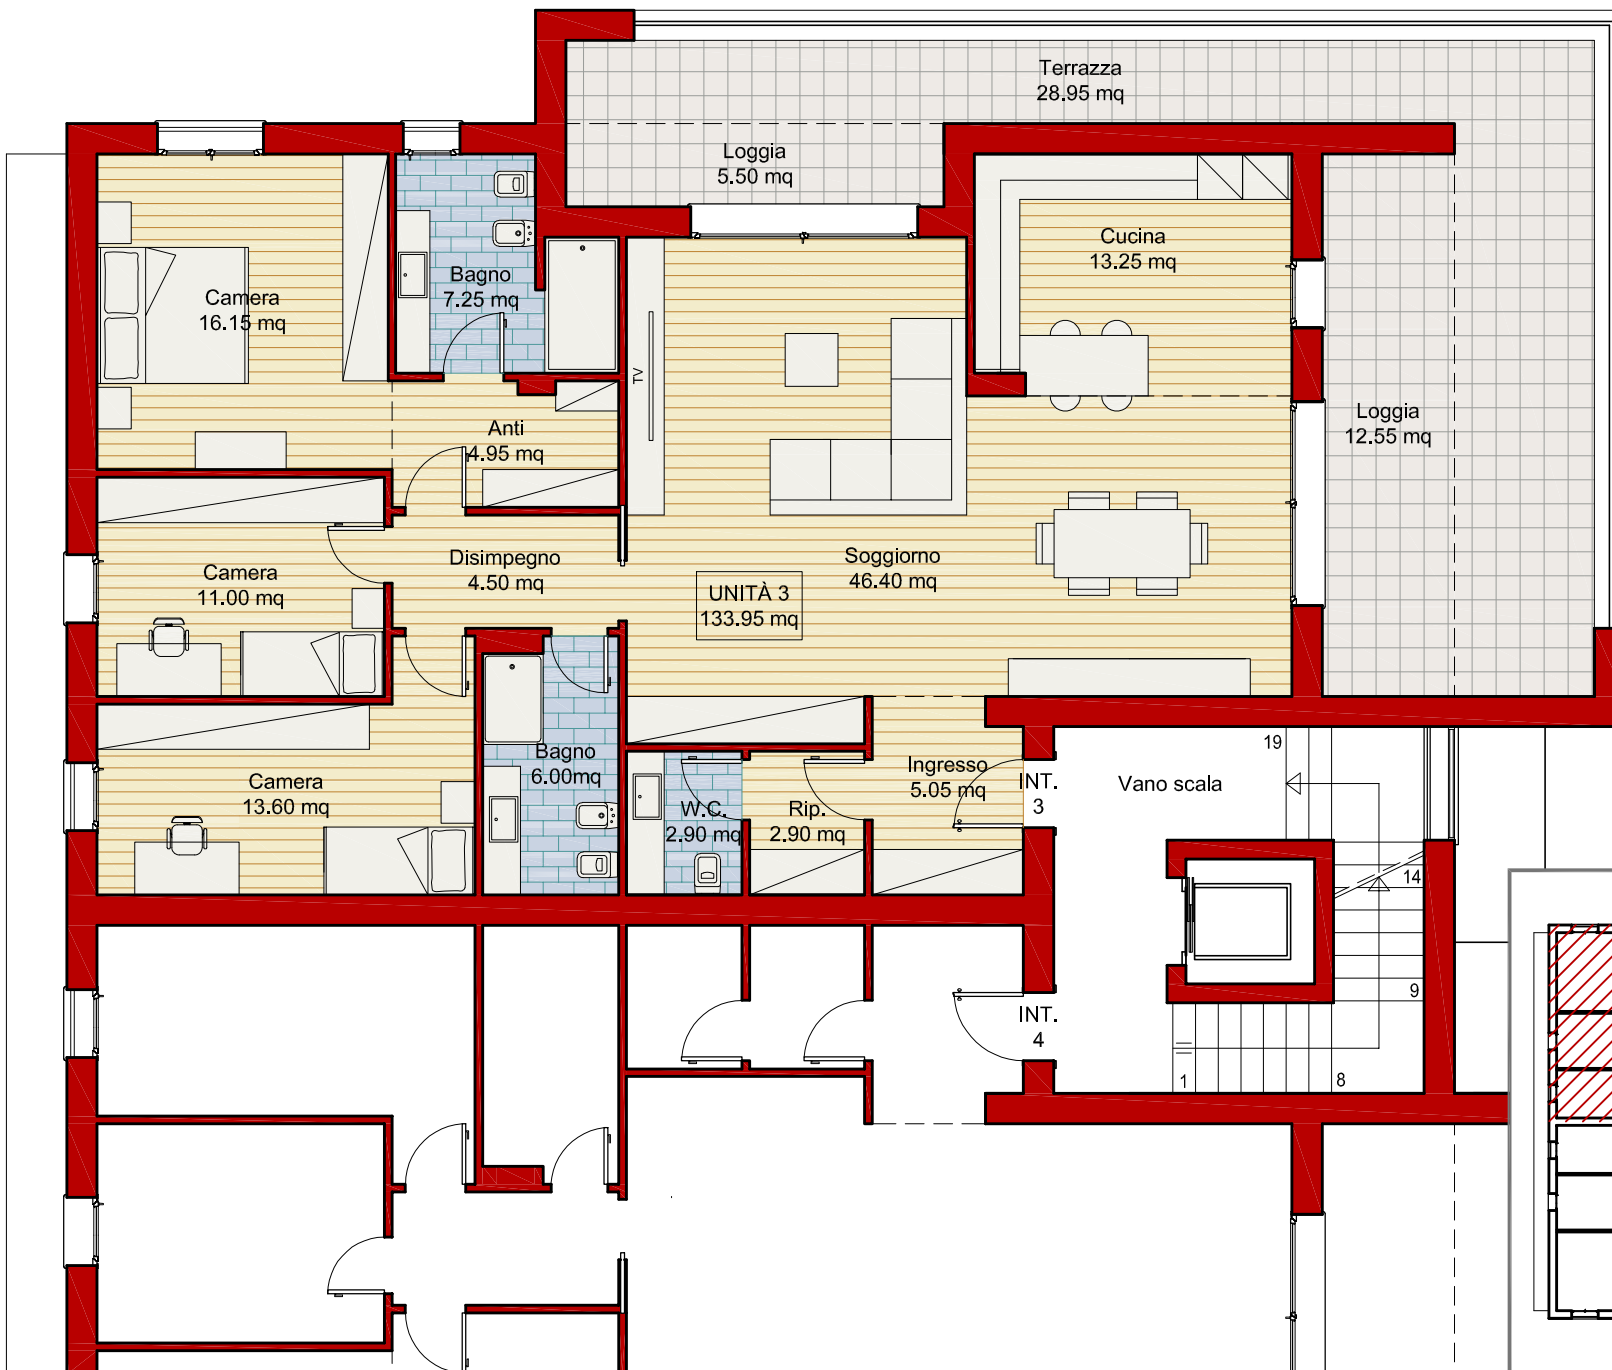

PIANO PRIMO - UNITÀ 3 - ABBINAMENTO GARAGE 2

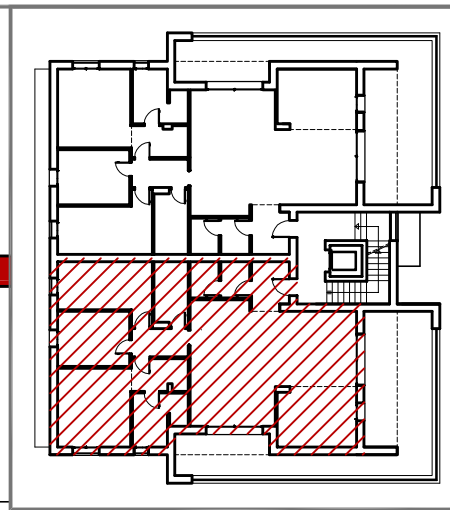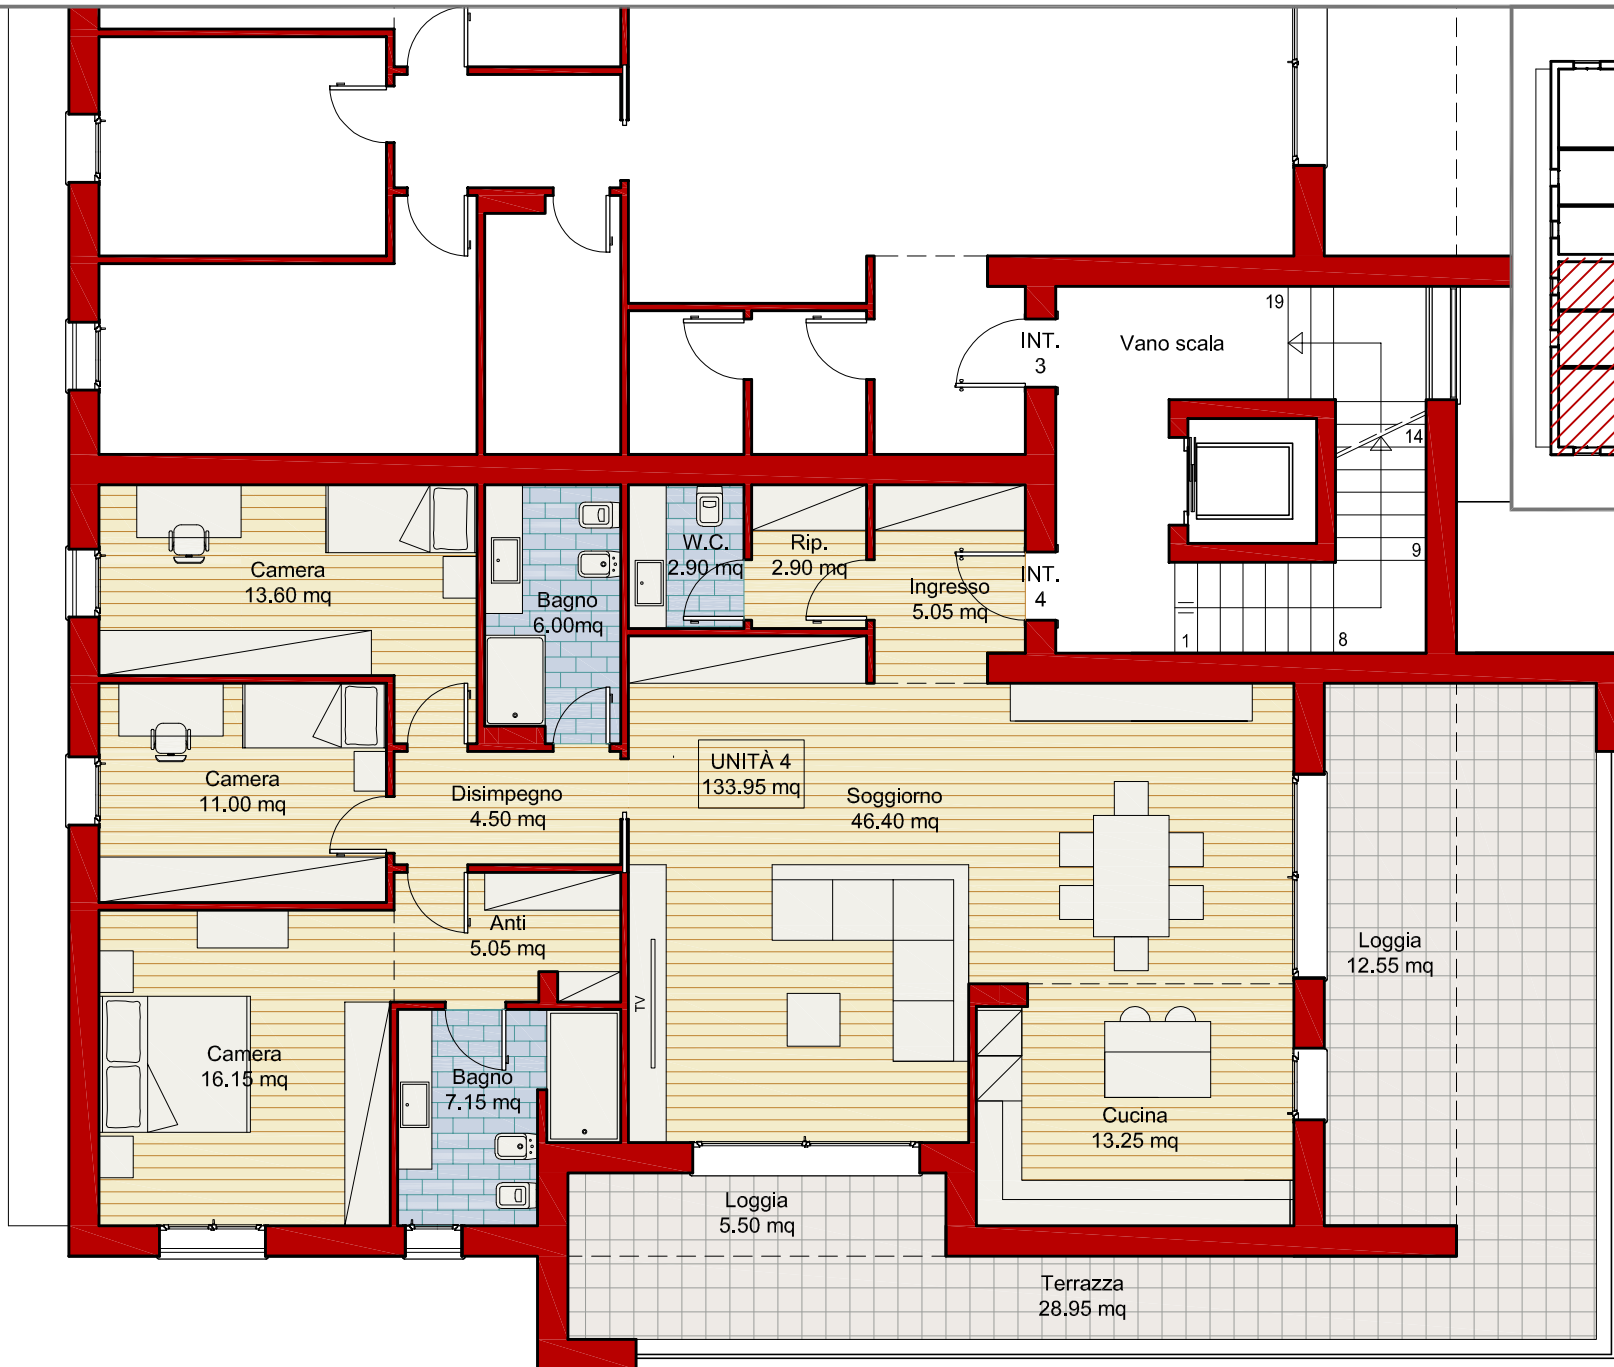



**UNITÀ 4**  
133,95 mq

scala 1:100

PIANO PRIMO - UNITÀ 4 - ABBINAMENTO GARAGE 3





**UNITÀ 5**  
168,65 mq

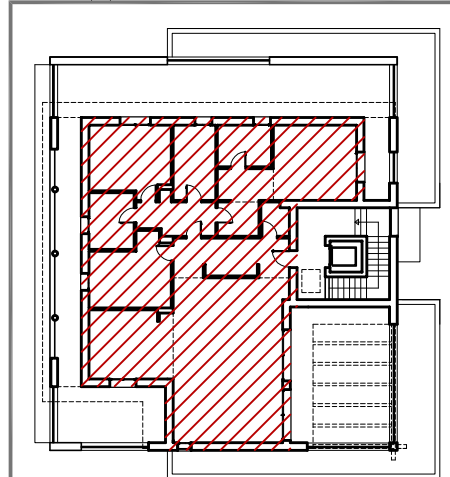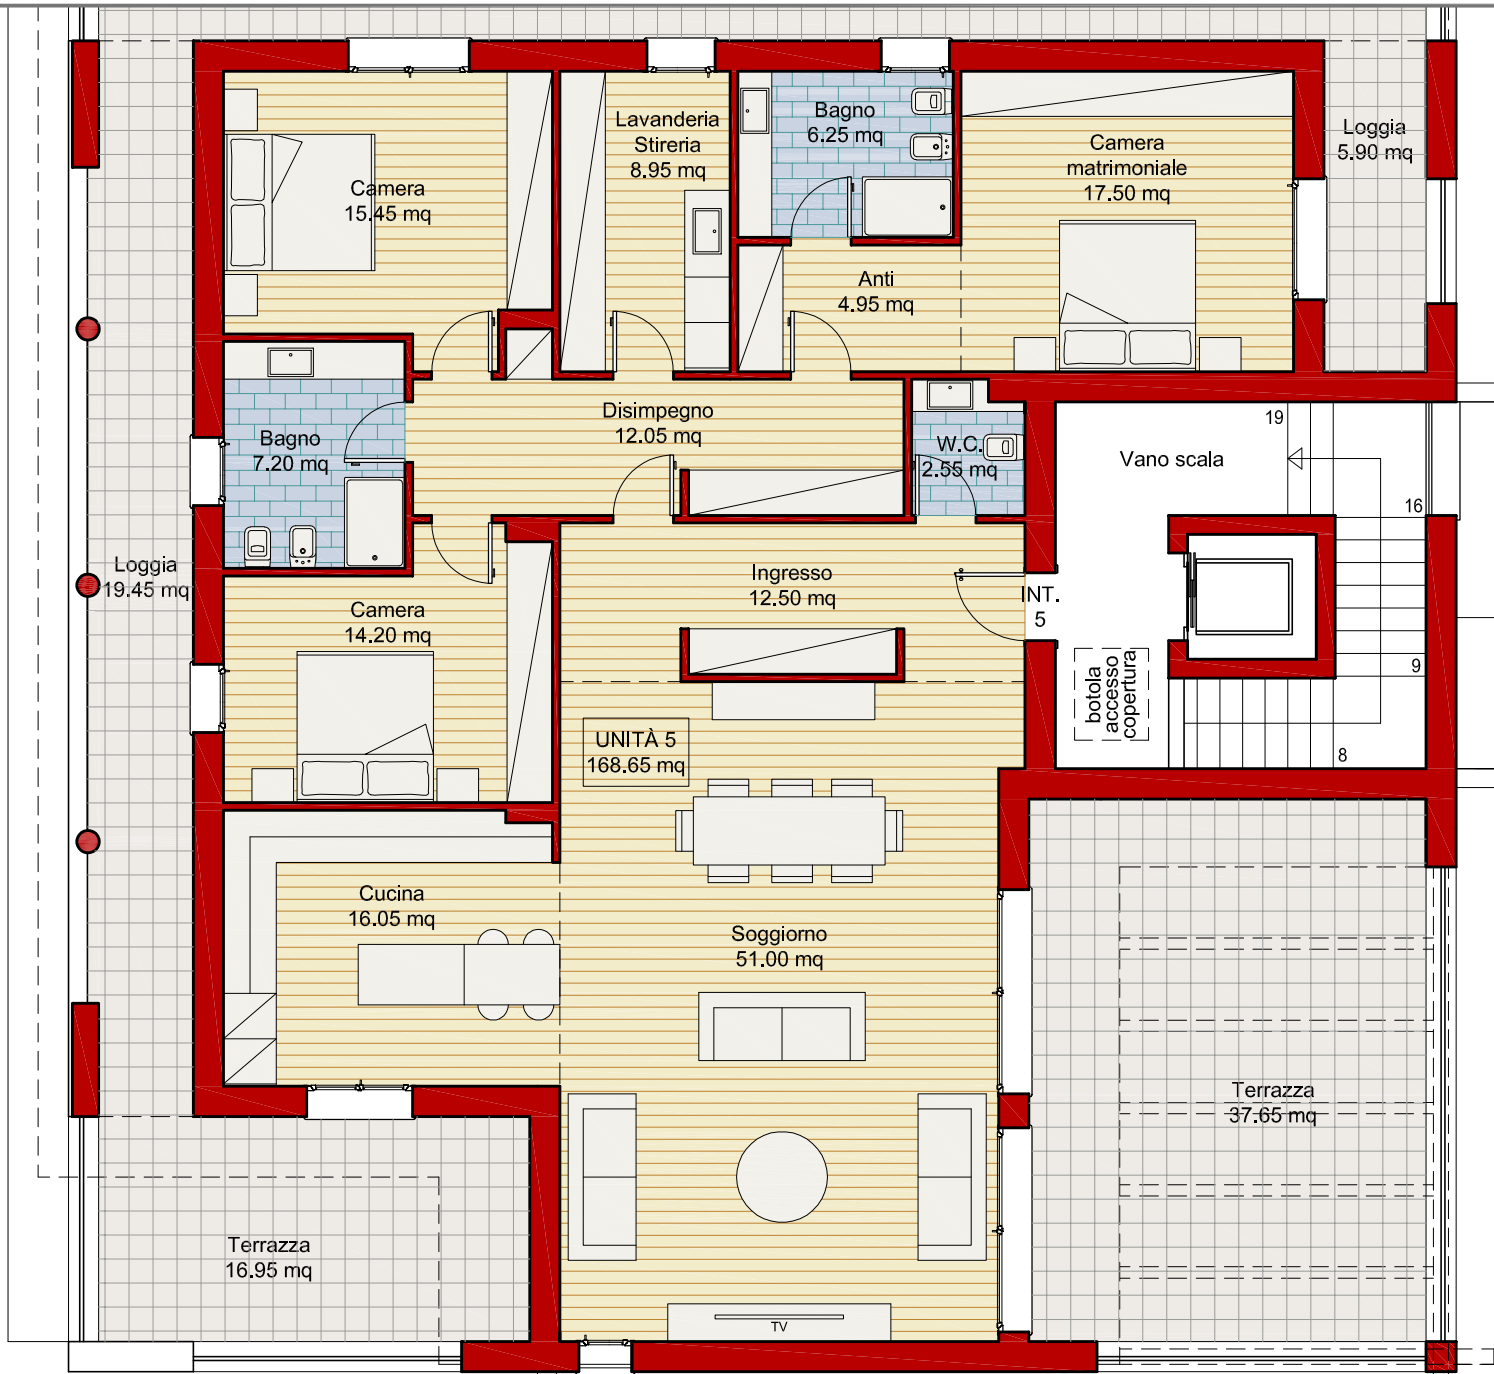

scala 1:100

PIANO SECONDO - UNITÀ 5 - SOLUZIONE A - ABBINAMENTO GARAGE 5

**UNITÀ 5**  
168,65 mq

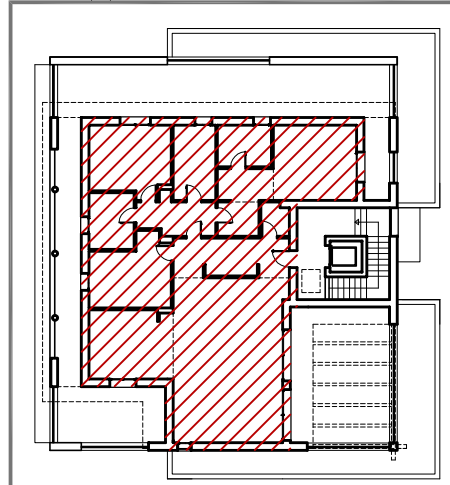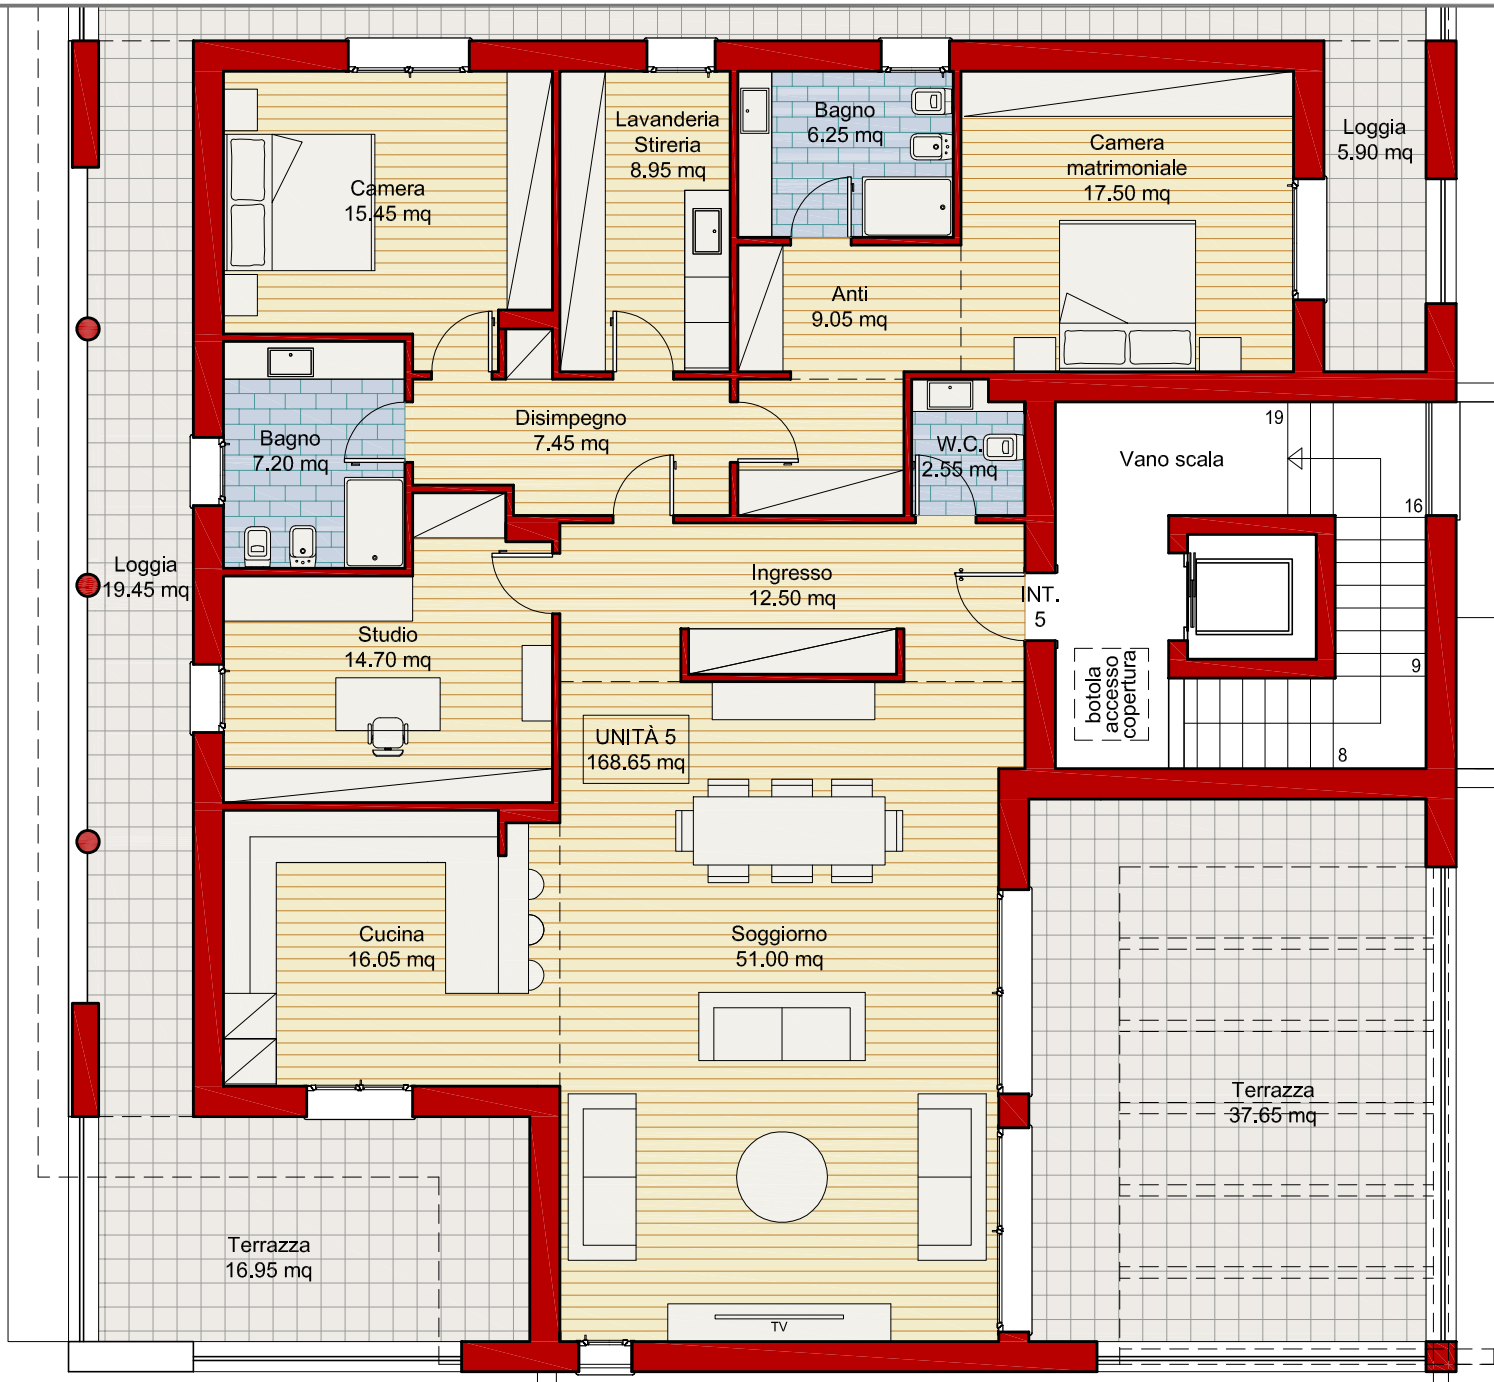

scala 1:100

PIANO SECONDO - UNITÀ 5 - SOLUZIONE B - ABBINAMENTO GARAGE 5