



## Residence Miro'

EDIFICIO RESIDENZIALE IN  
VIA SAN PIO X - ABANO TERME (PD)



EDILGED S.r.l. - via Chiodare 3, Abano Terme (PD) - tel. 049 8600700  
[www.impresadicostruzioneabanoedilged.it](http://www.impresadicostruzioneabanoedilged.it)

info: 327 3959842  
[edilged.srl@libero.it](mailto:edilged.srl@libero.it)


















INQUADRAMENTO GENERALE






PLANIMETRIA - scala 1:200

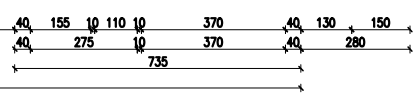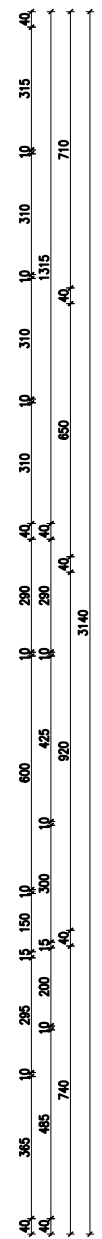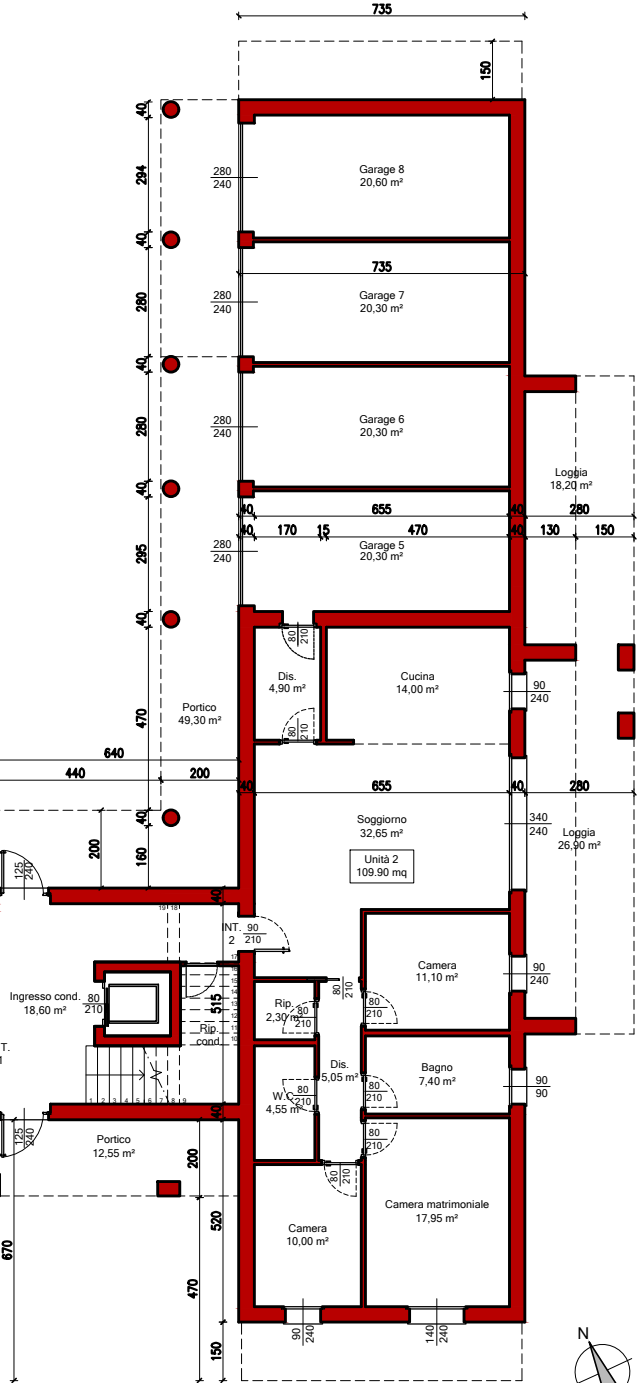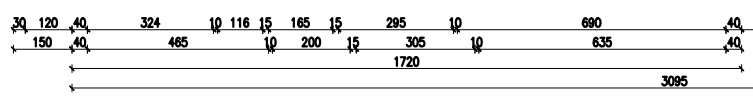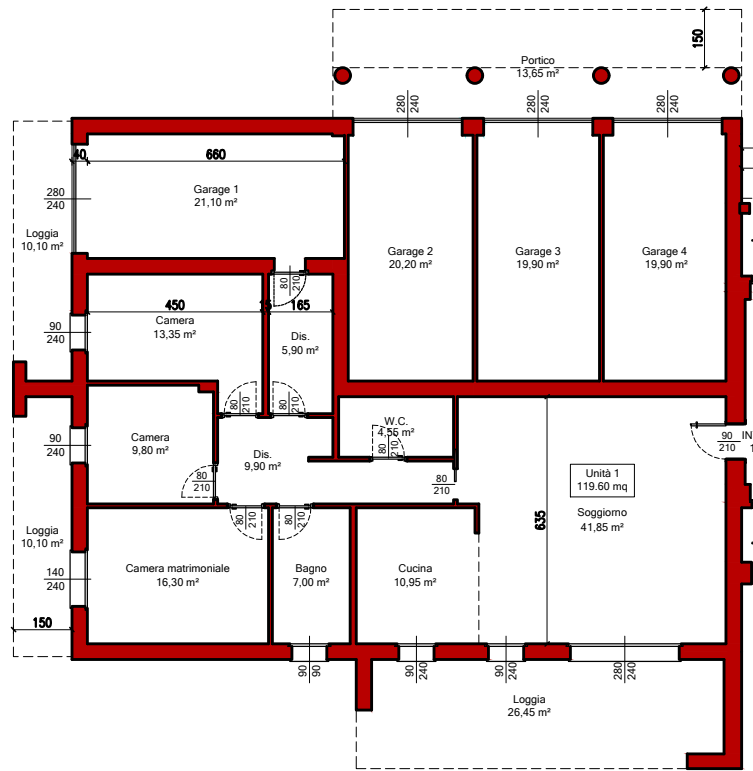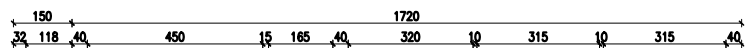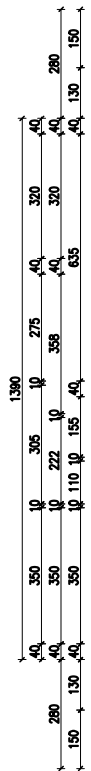

PIANTA PIANO TERRA




PIANTA PIANO PRIMO

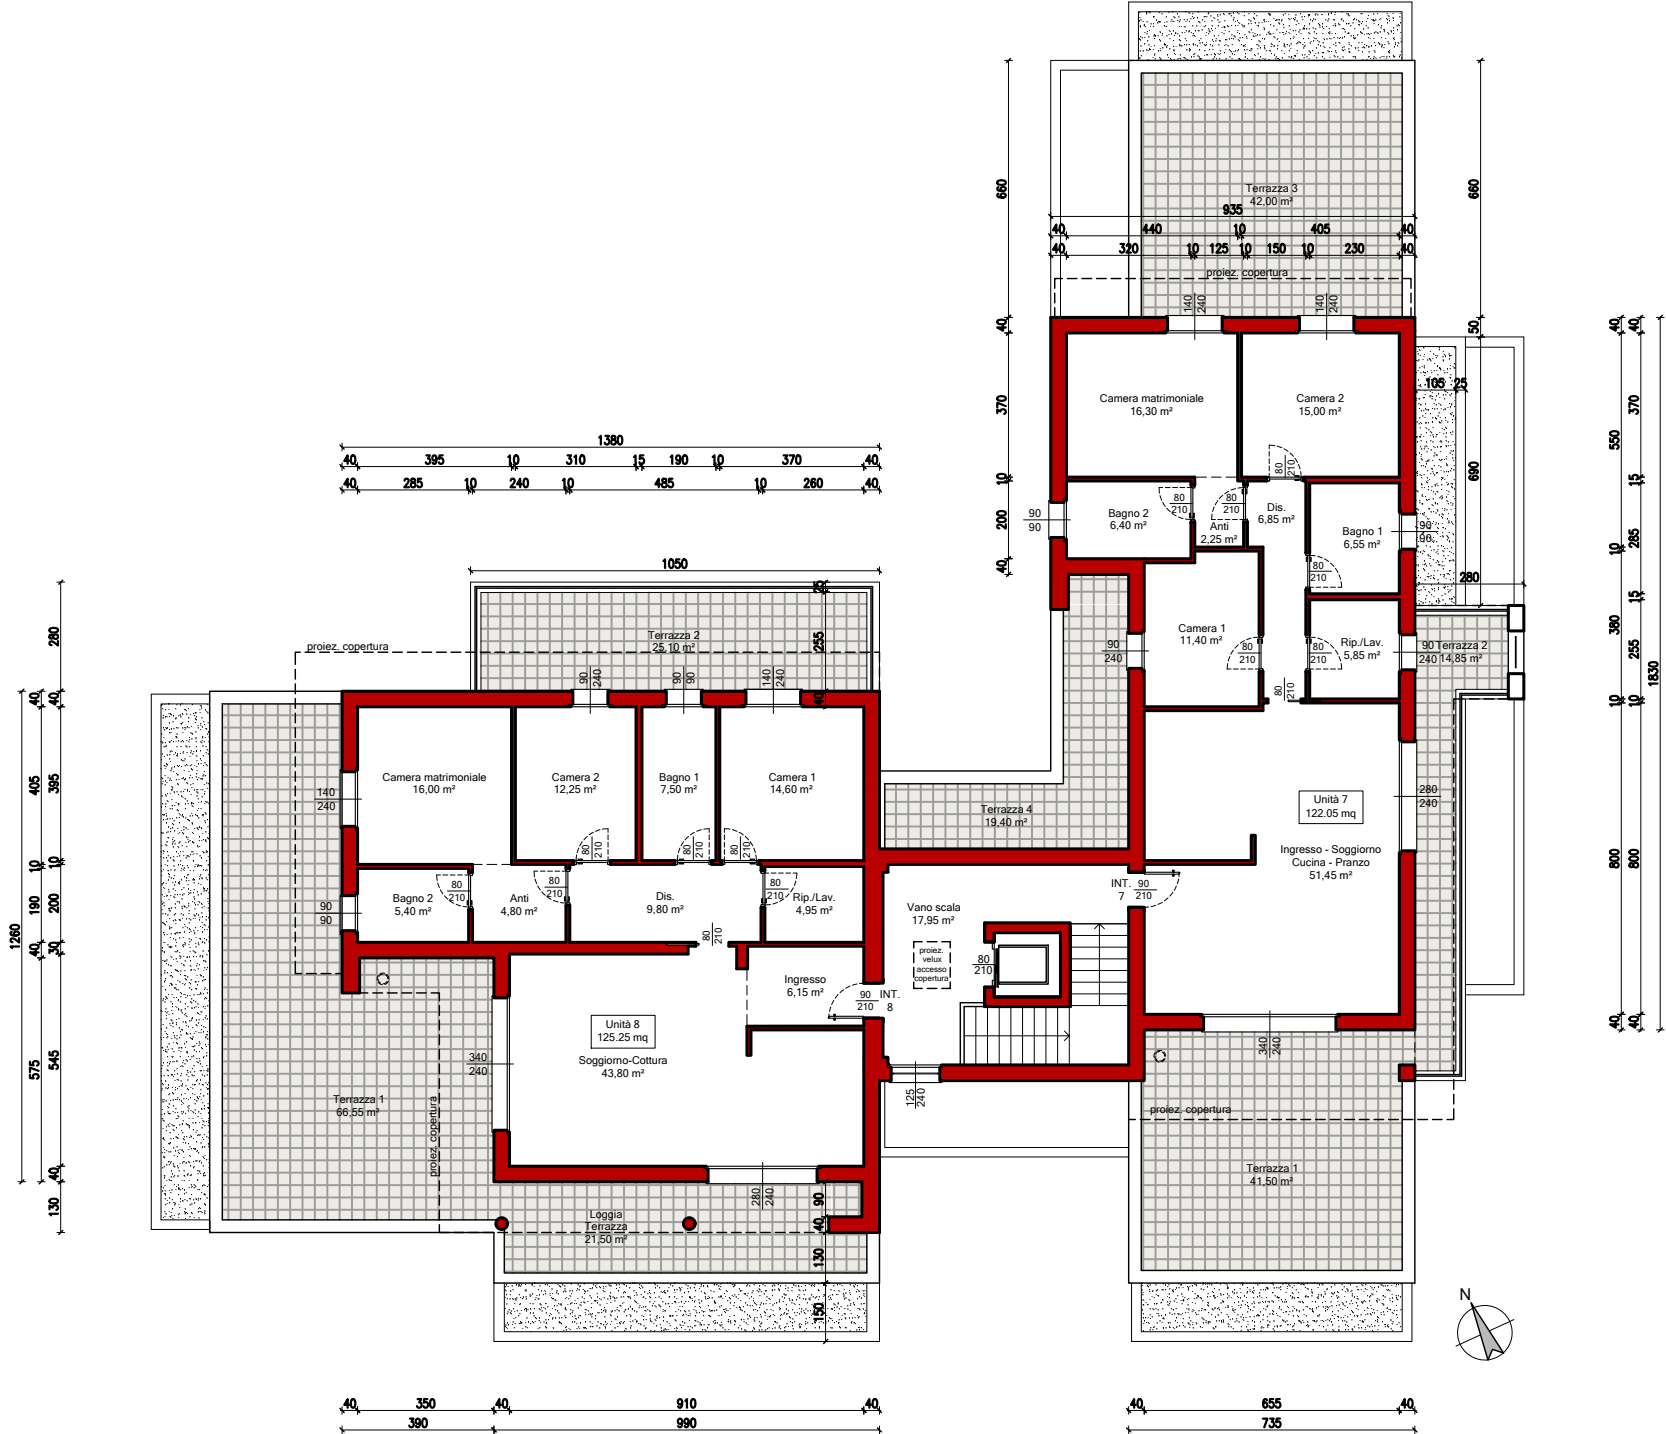

PIANTA PIANO SECONDO



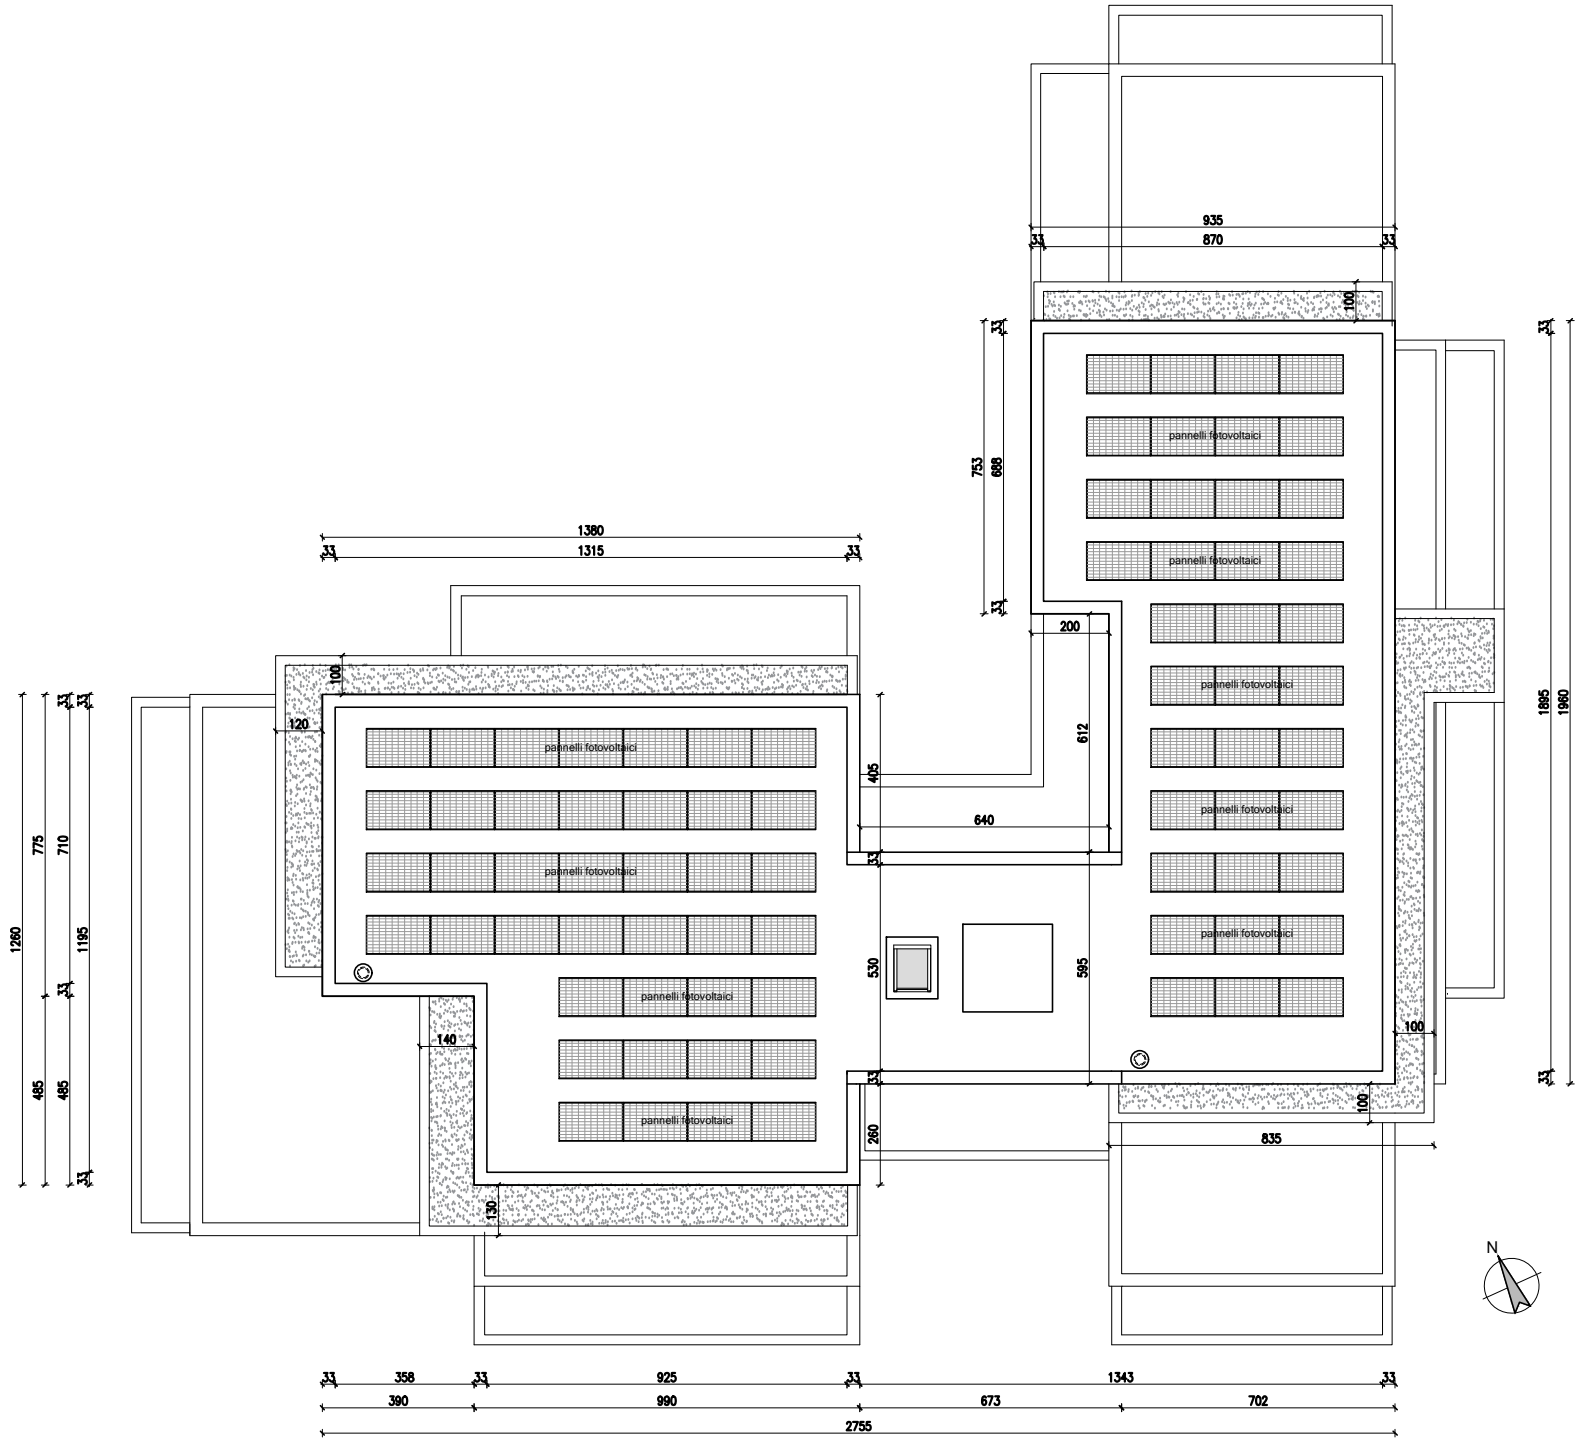

PIANTA COPERTURA




PROSPETTO EST



PROSPETTO NORD




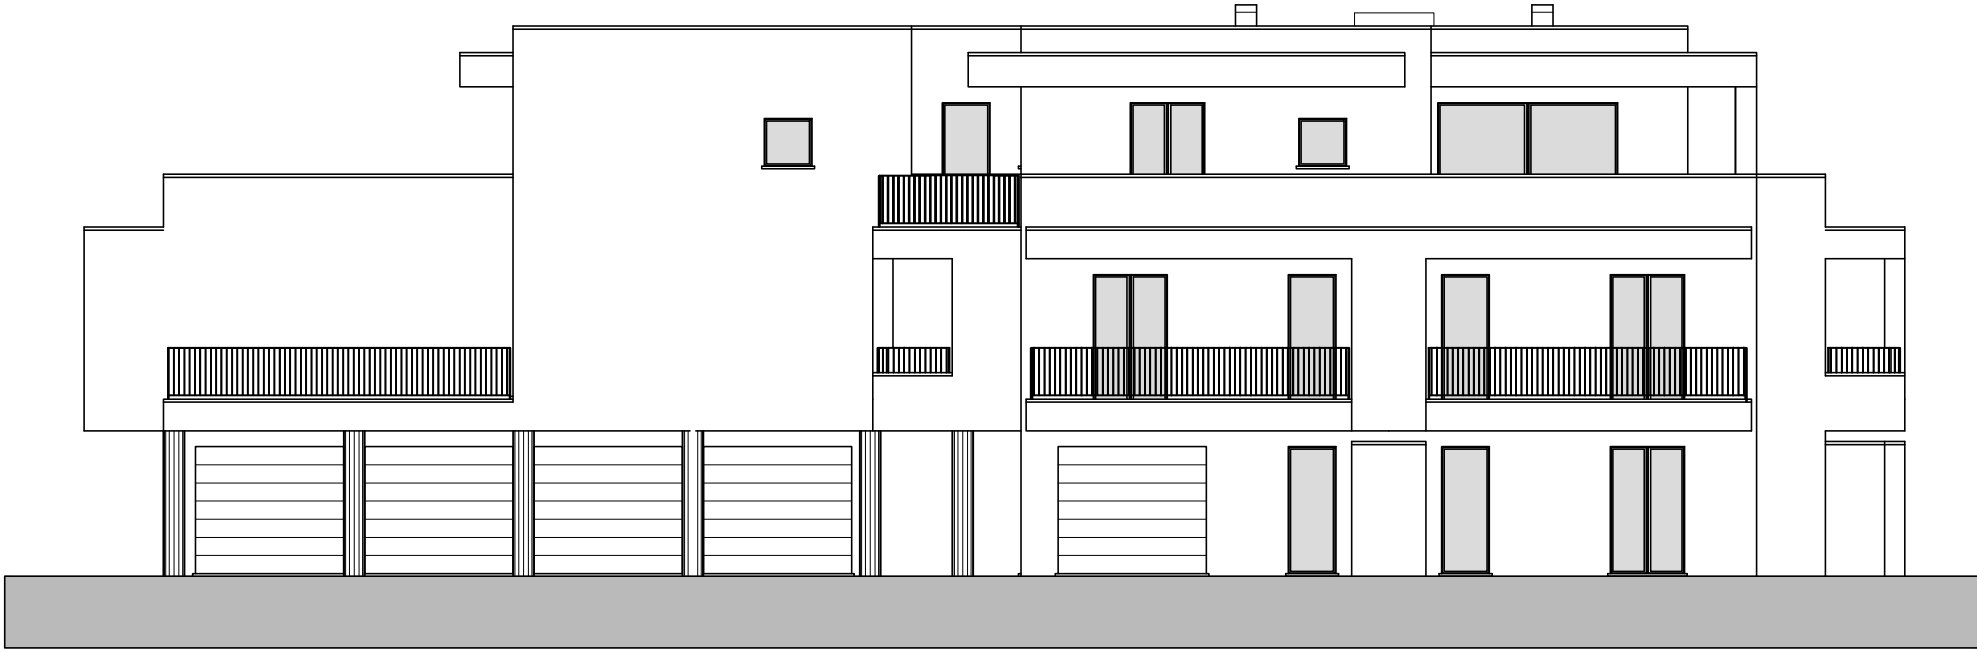


PROSPETTO OVEST



PROSPETTO SUD

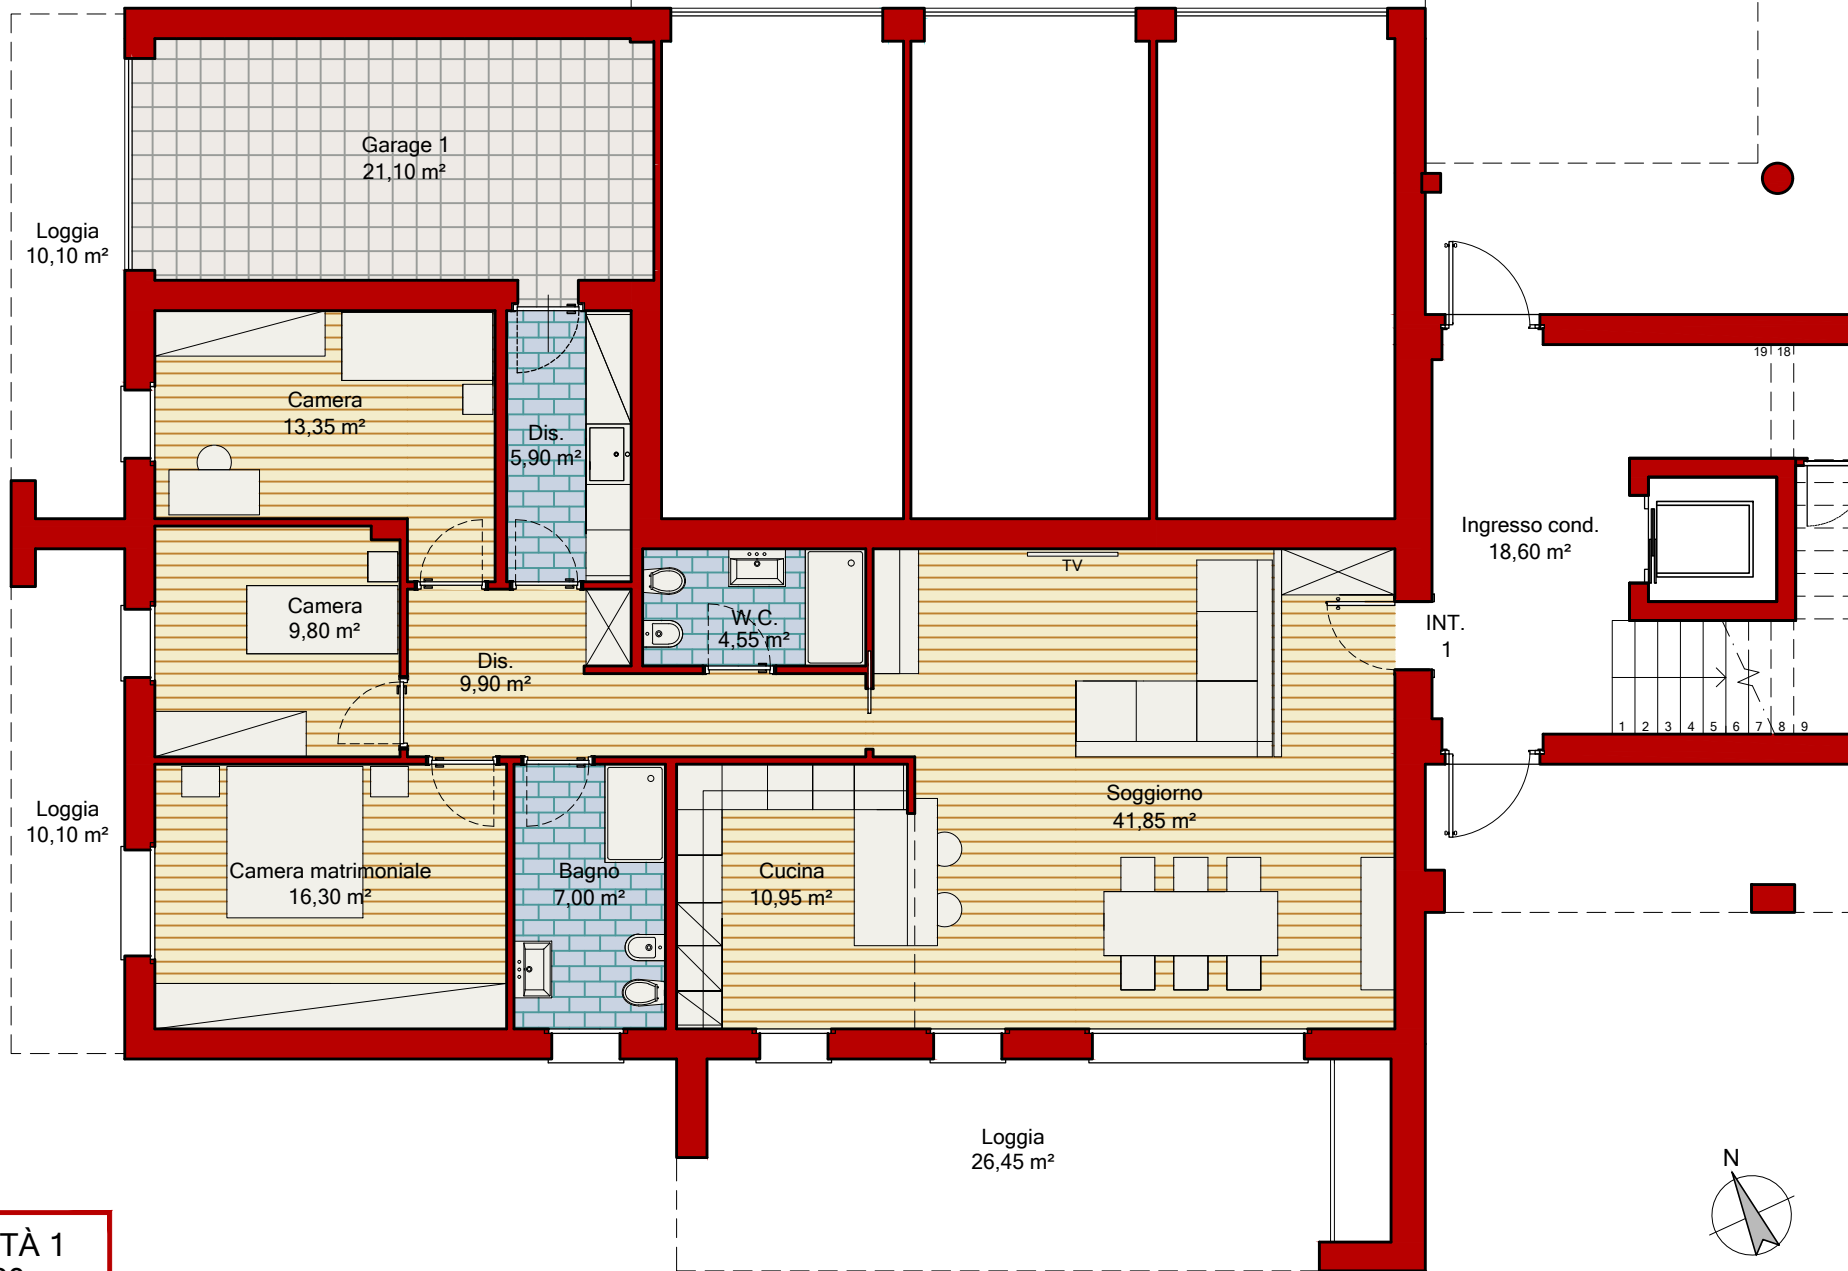


**UNITÀ 1**  
119,60 mq

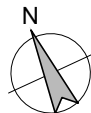


scala 1:100

PIANO TERRA - UNITÀ 1 - ABBINAMENTO GARAGE 1



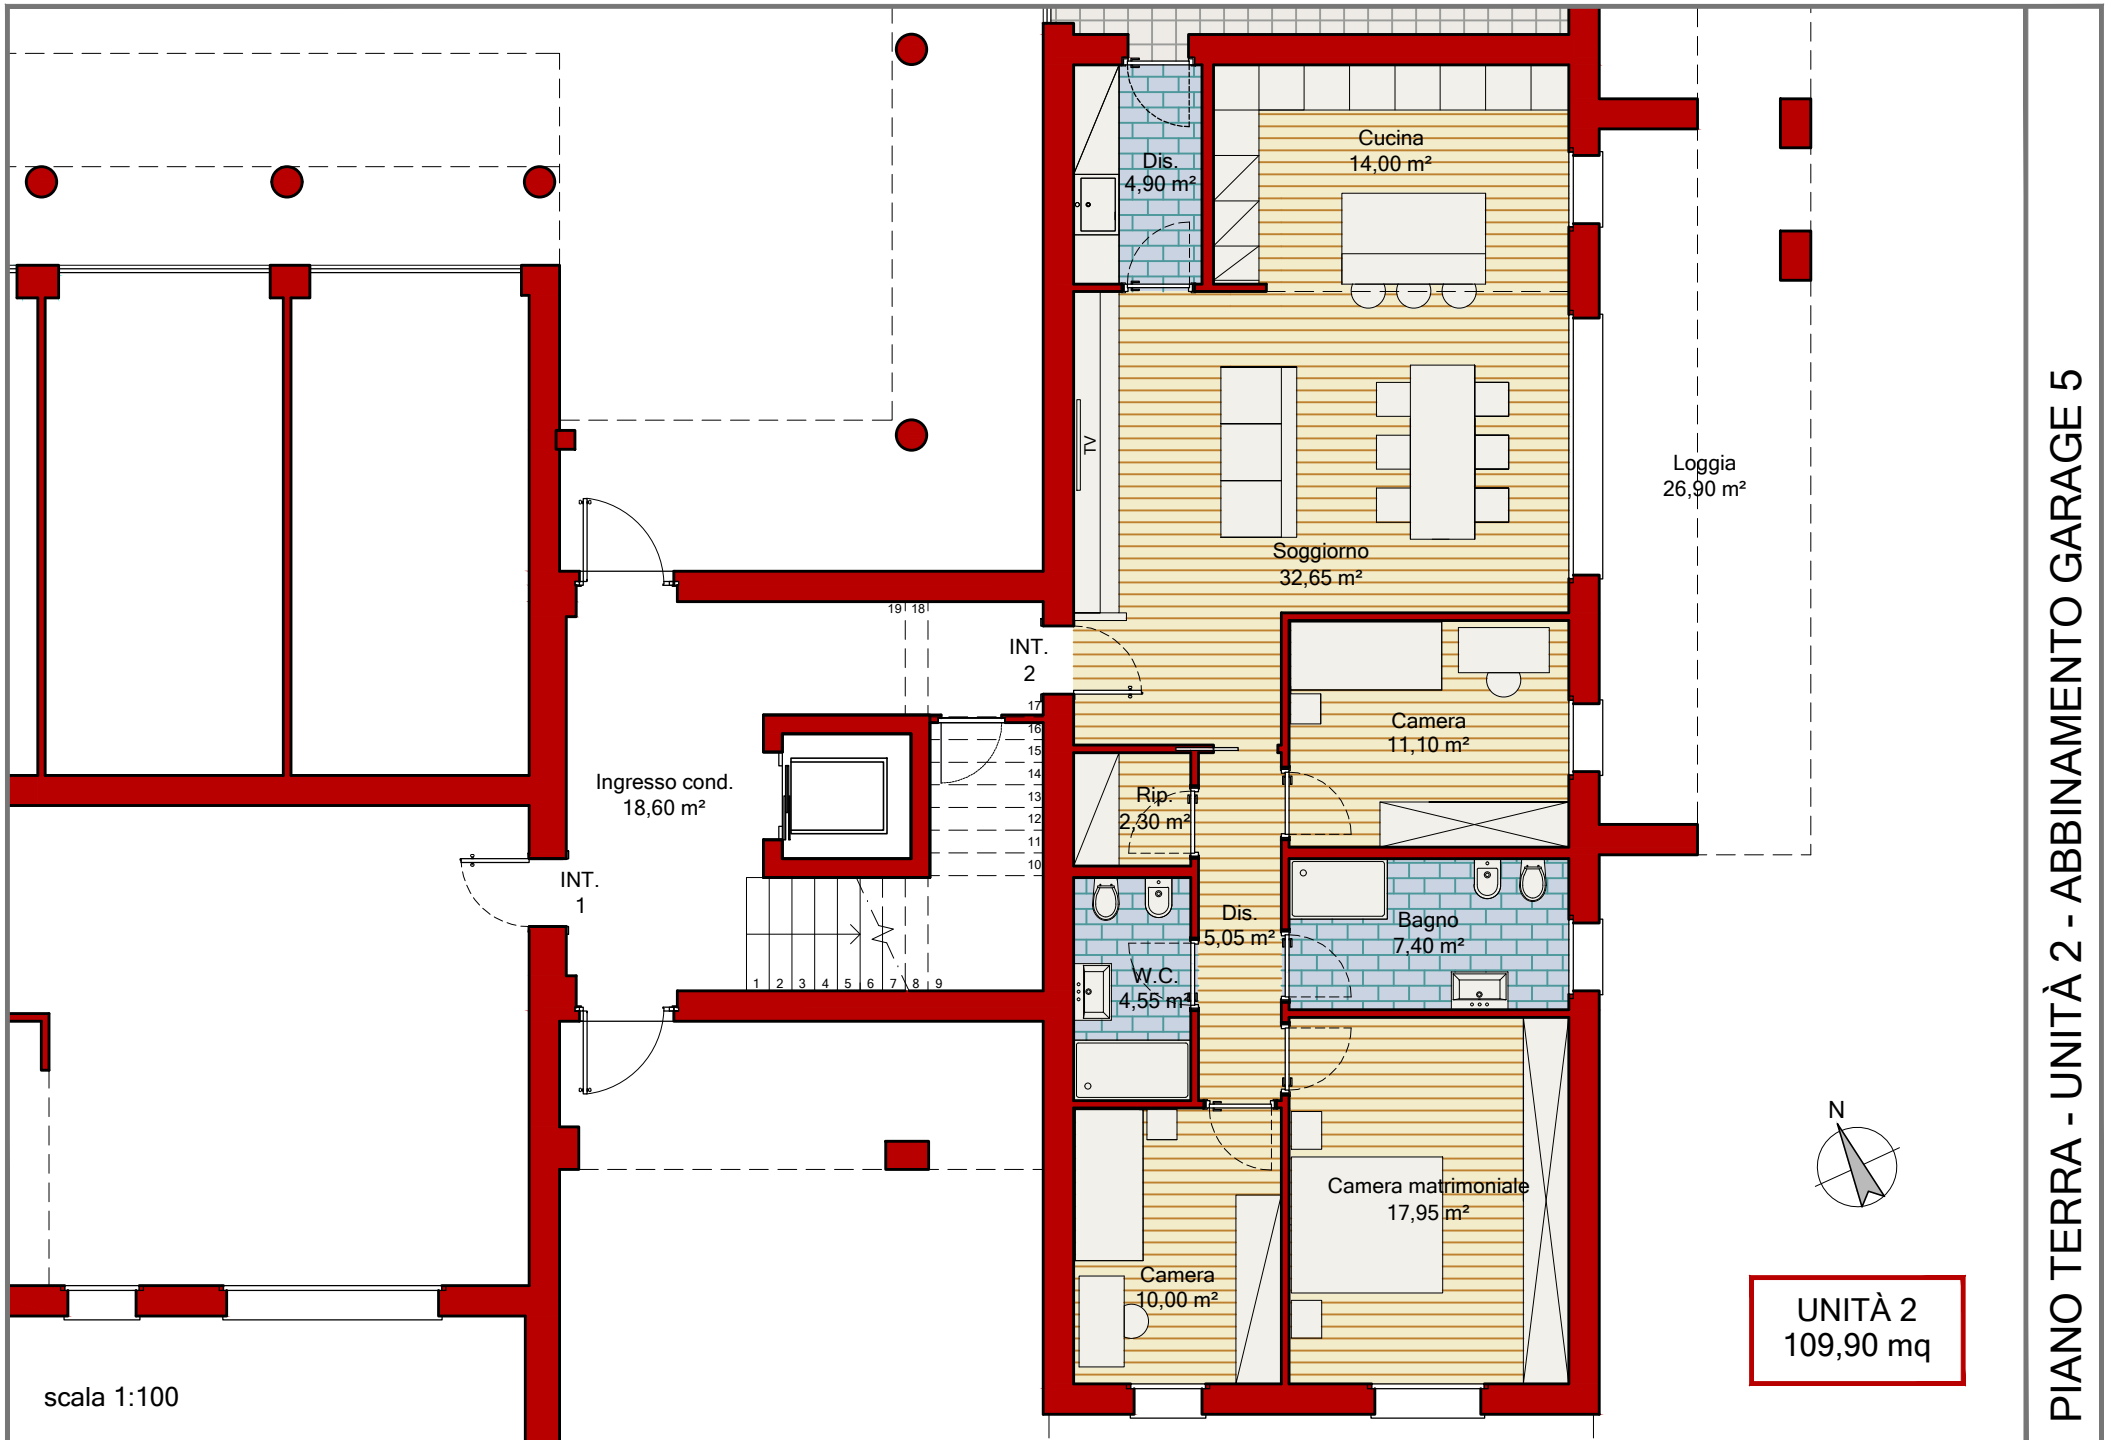

PIANO TERRA - UNITÀ 2 - ABBINAMENTO GARAGE 5


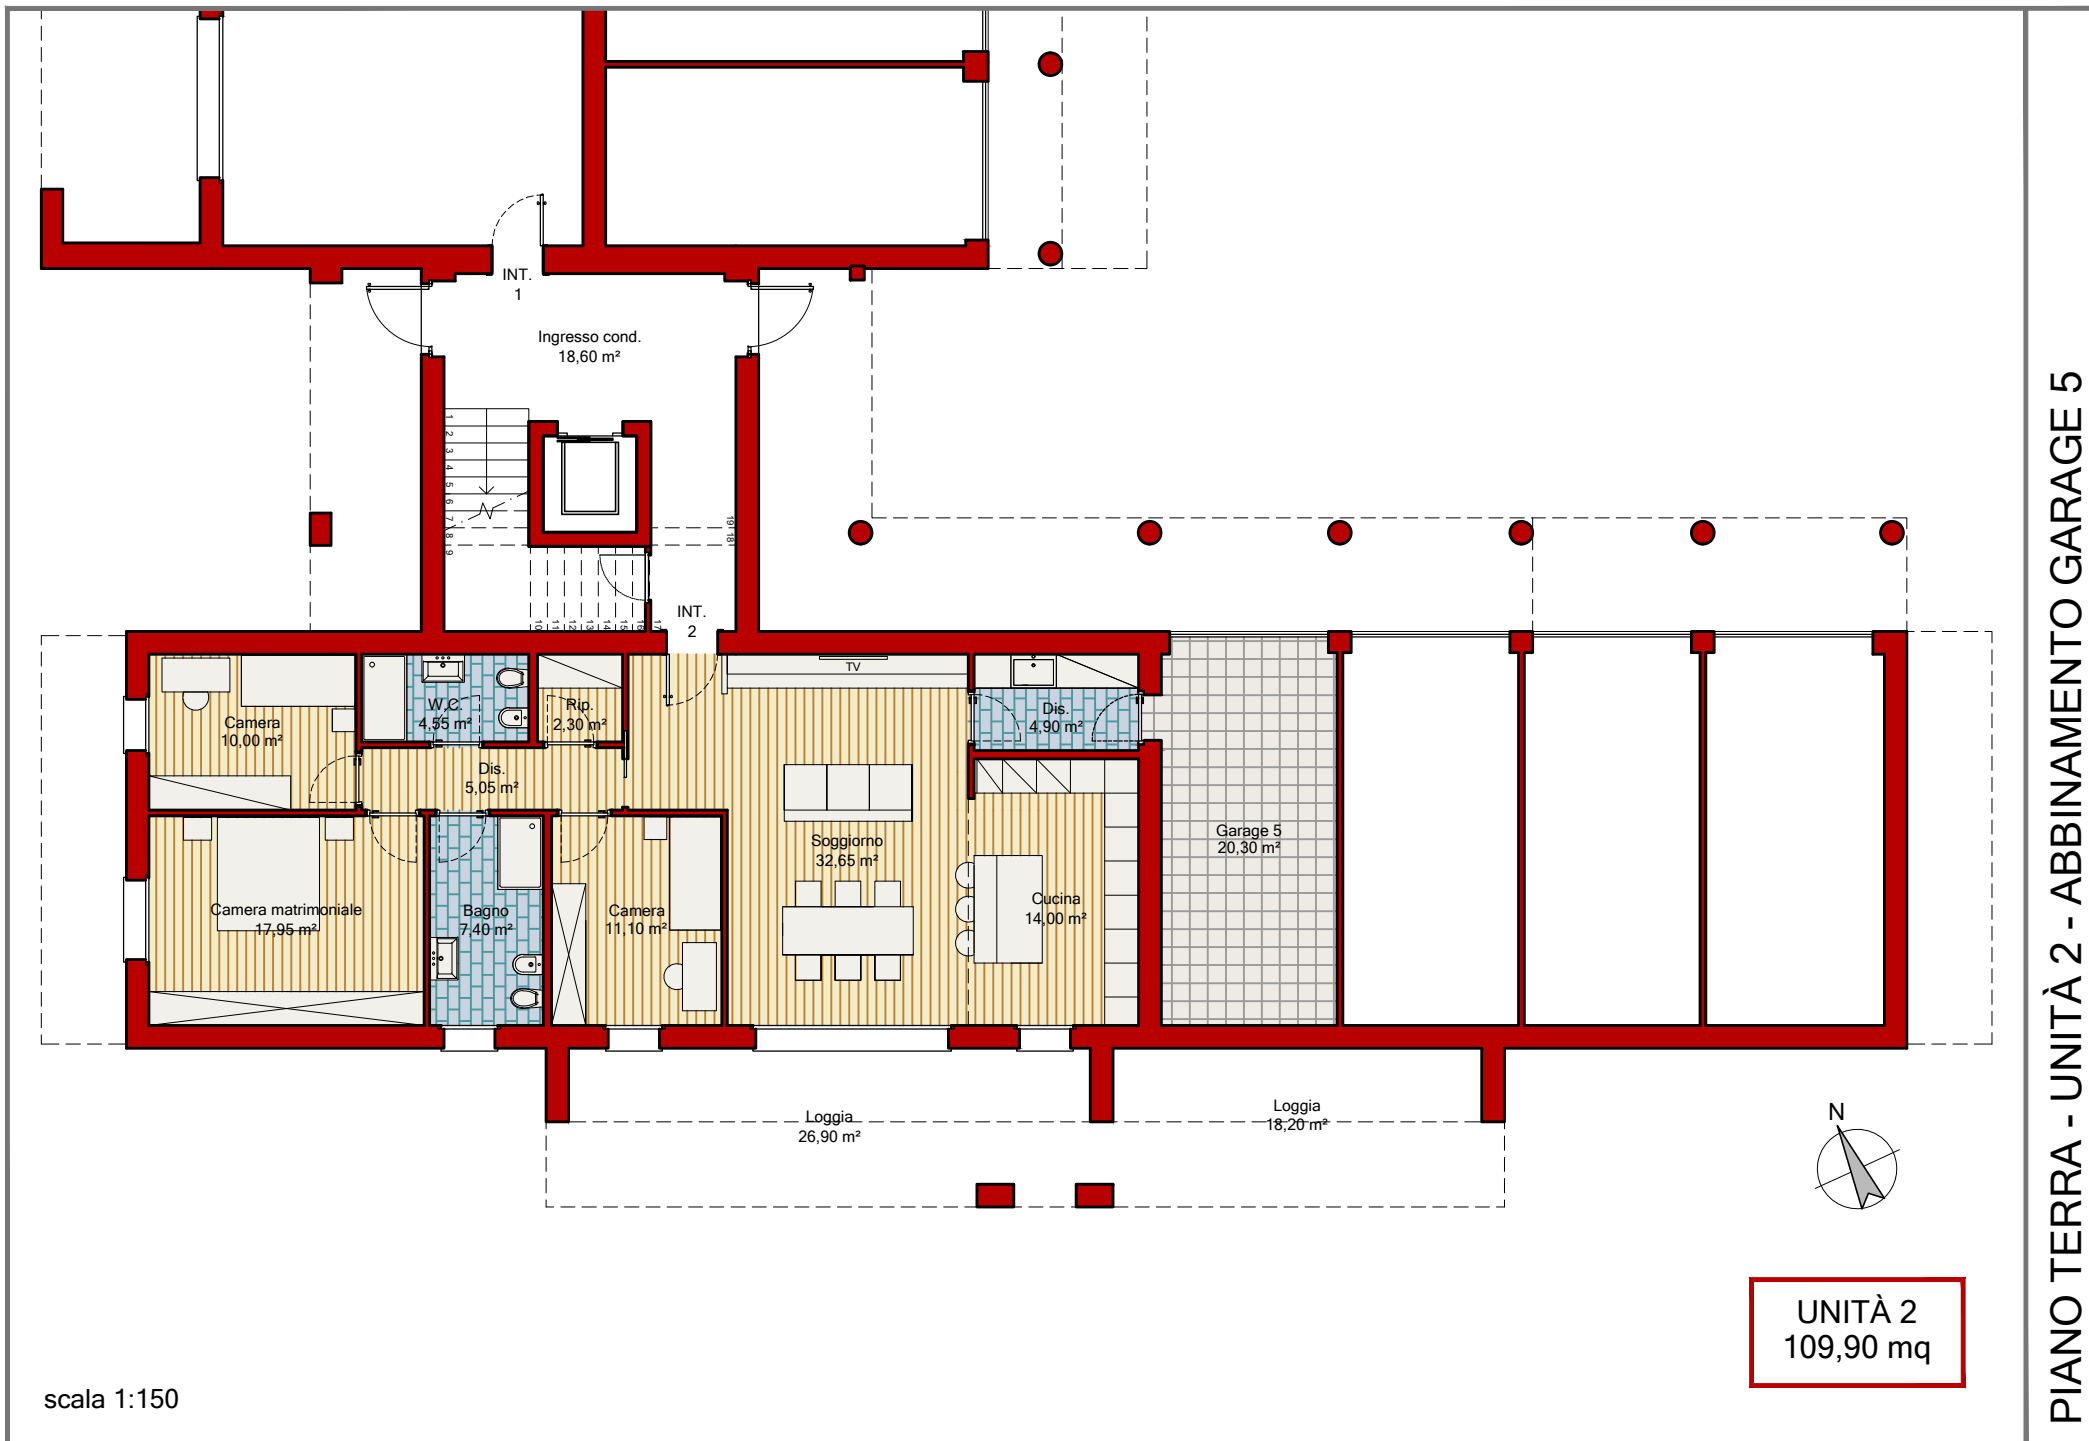


scala 1:150

**UNITÀ 2**  
109,90 mq

PIANO TERRA - UNITÀ 2 - ABBINAMENTO GARAGE 5

UNITÀ 3  
98,35 mq

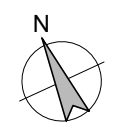
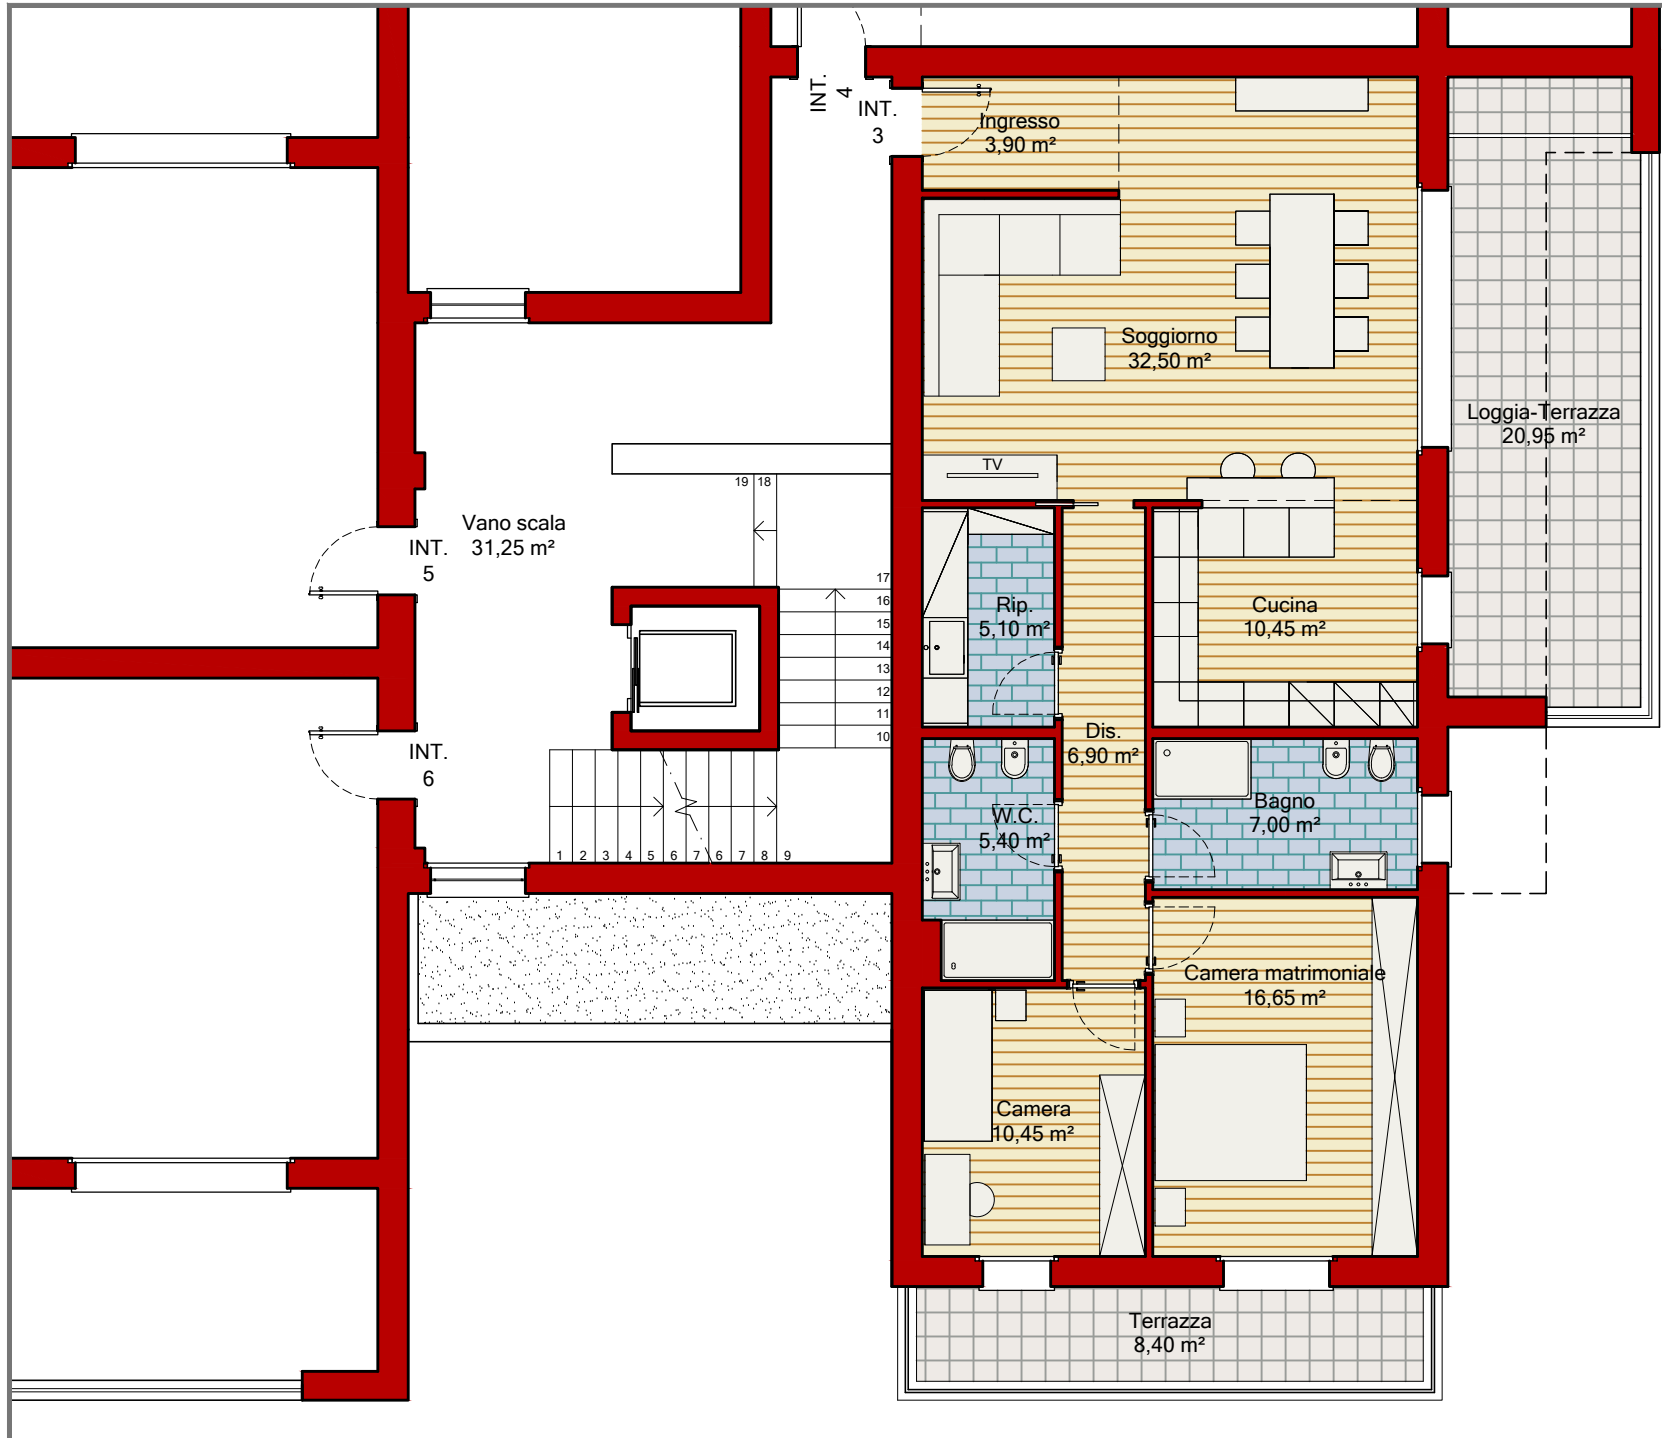


scala 1:100

PIANO PRIMO - UNITÀ 3 - ABBINAMENTO GARAGE 6




UNITÀ 3  
98,15 mq

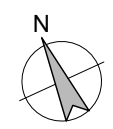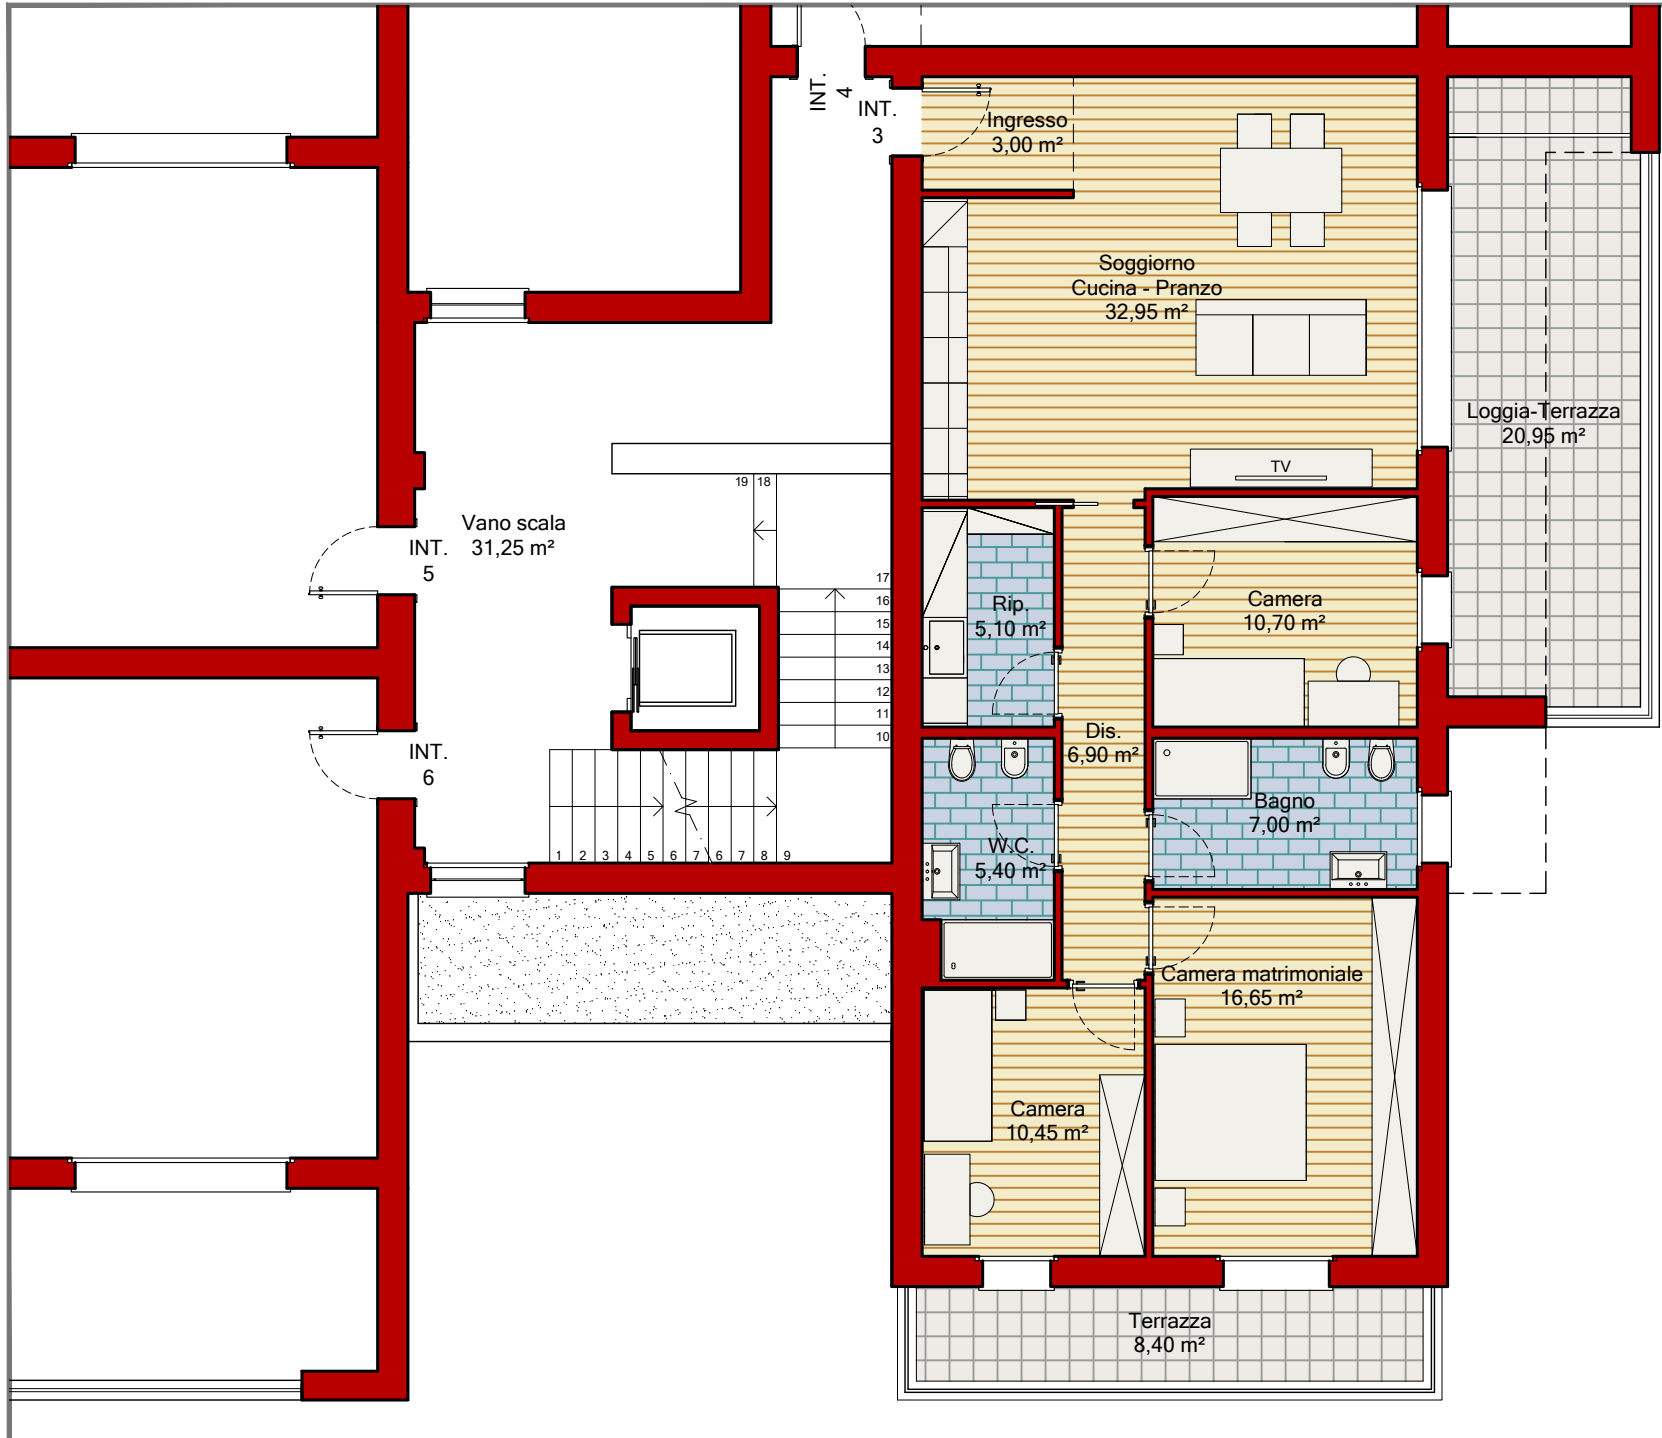

scala 1:100

PIANO PRIMO - UNITÀ 3 - SOLUZIONE A 3 CAMERE


UNITÀ 4  
107,15 mq

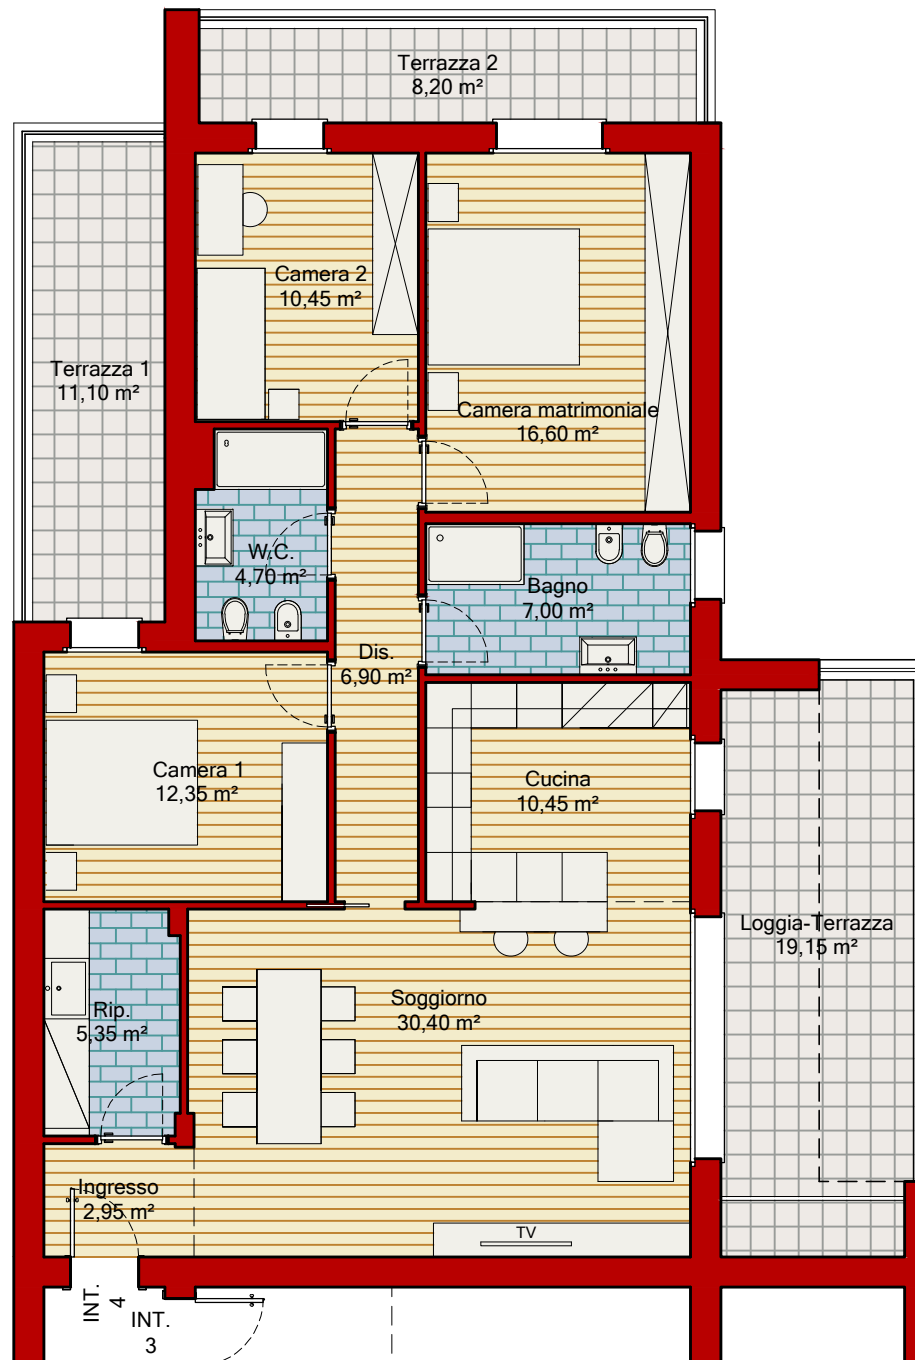

scala 1:100

PIANO PRIMO - UNITÀ 4 - ABBINAMENTO GARAGE 7



UNITÀ 5  
100,75 mq

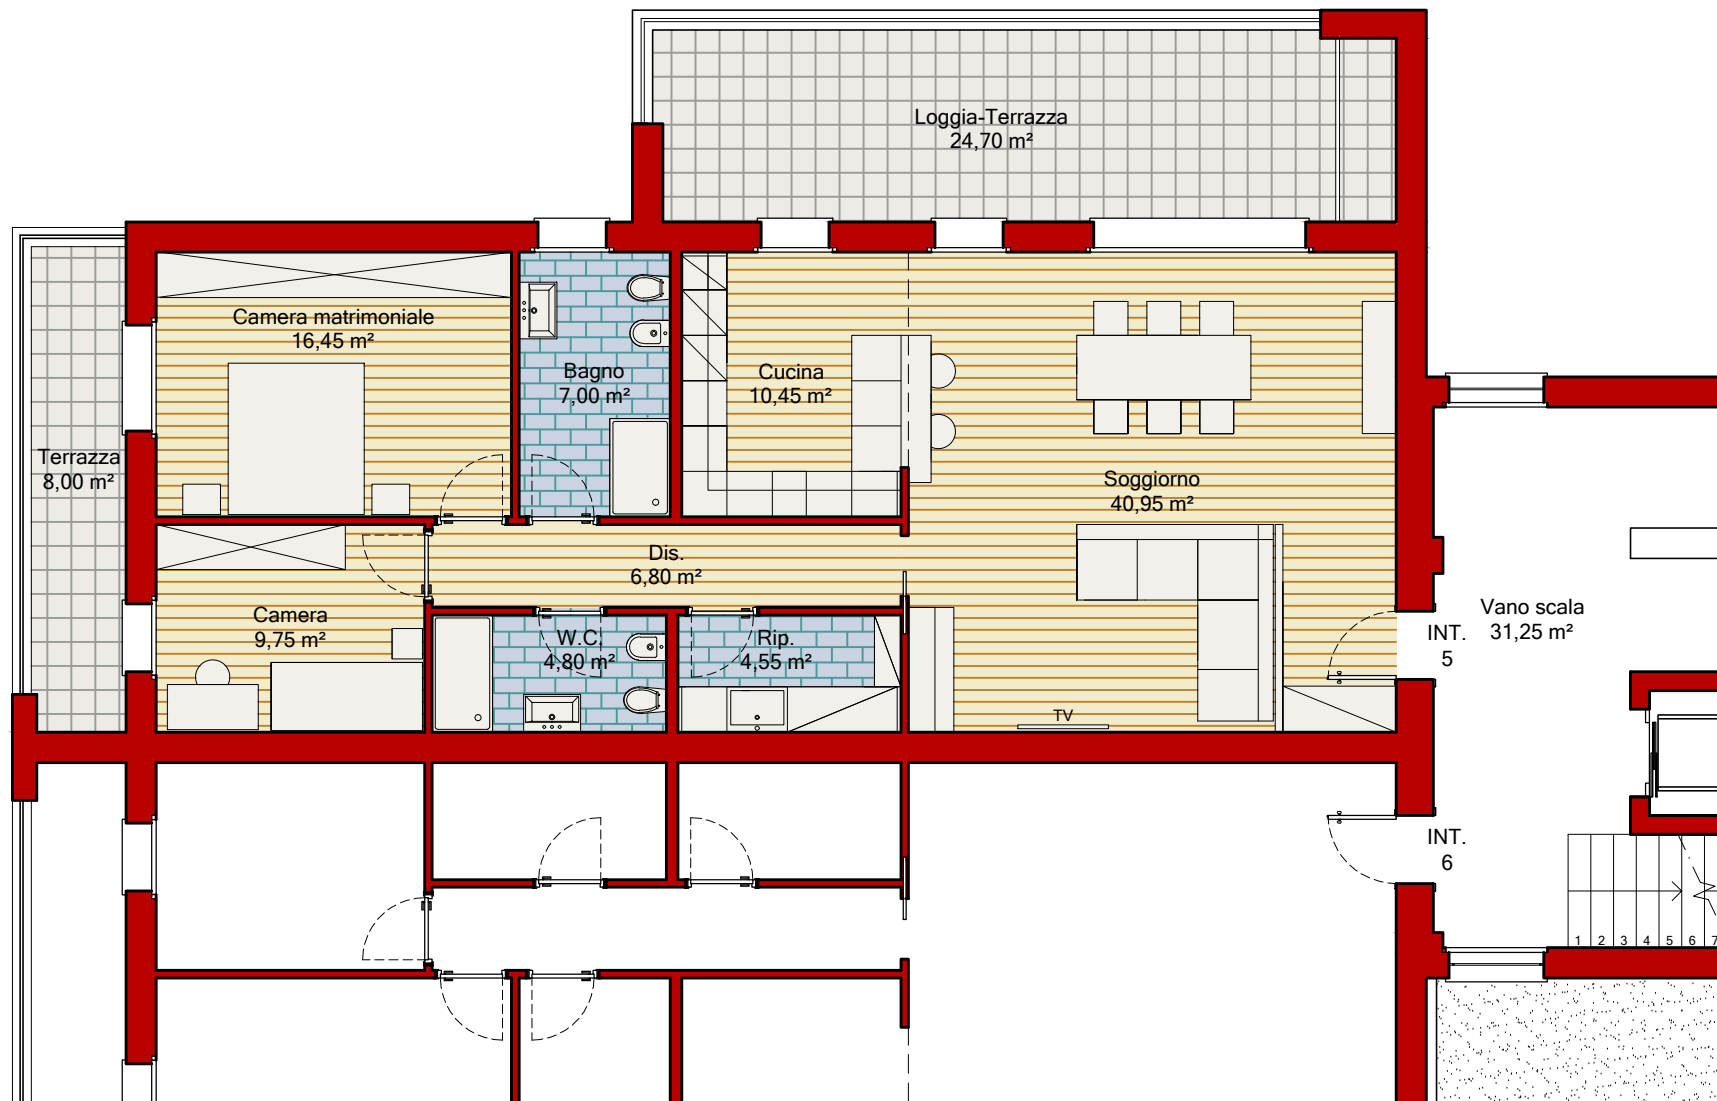

scala 1:100

PIANO PRIMO - UNITÀ 5 - ABBINAMENTO GARAGE 3



UNITÀ 5  
100,45 mq

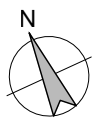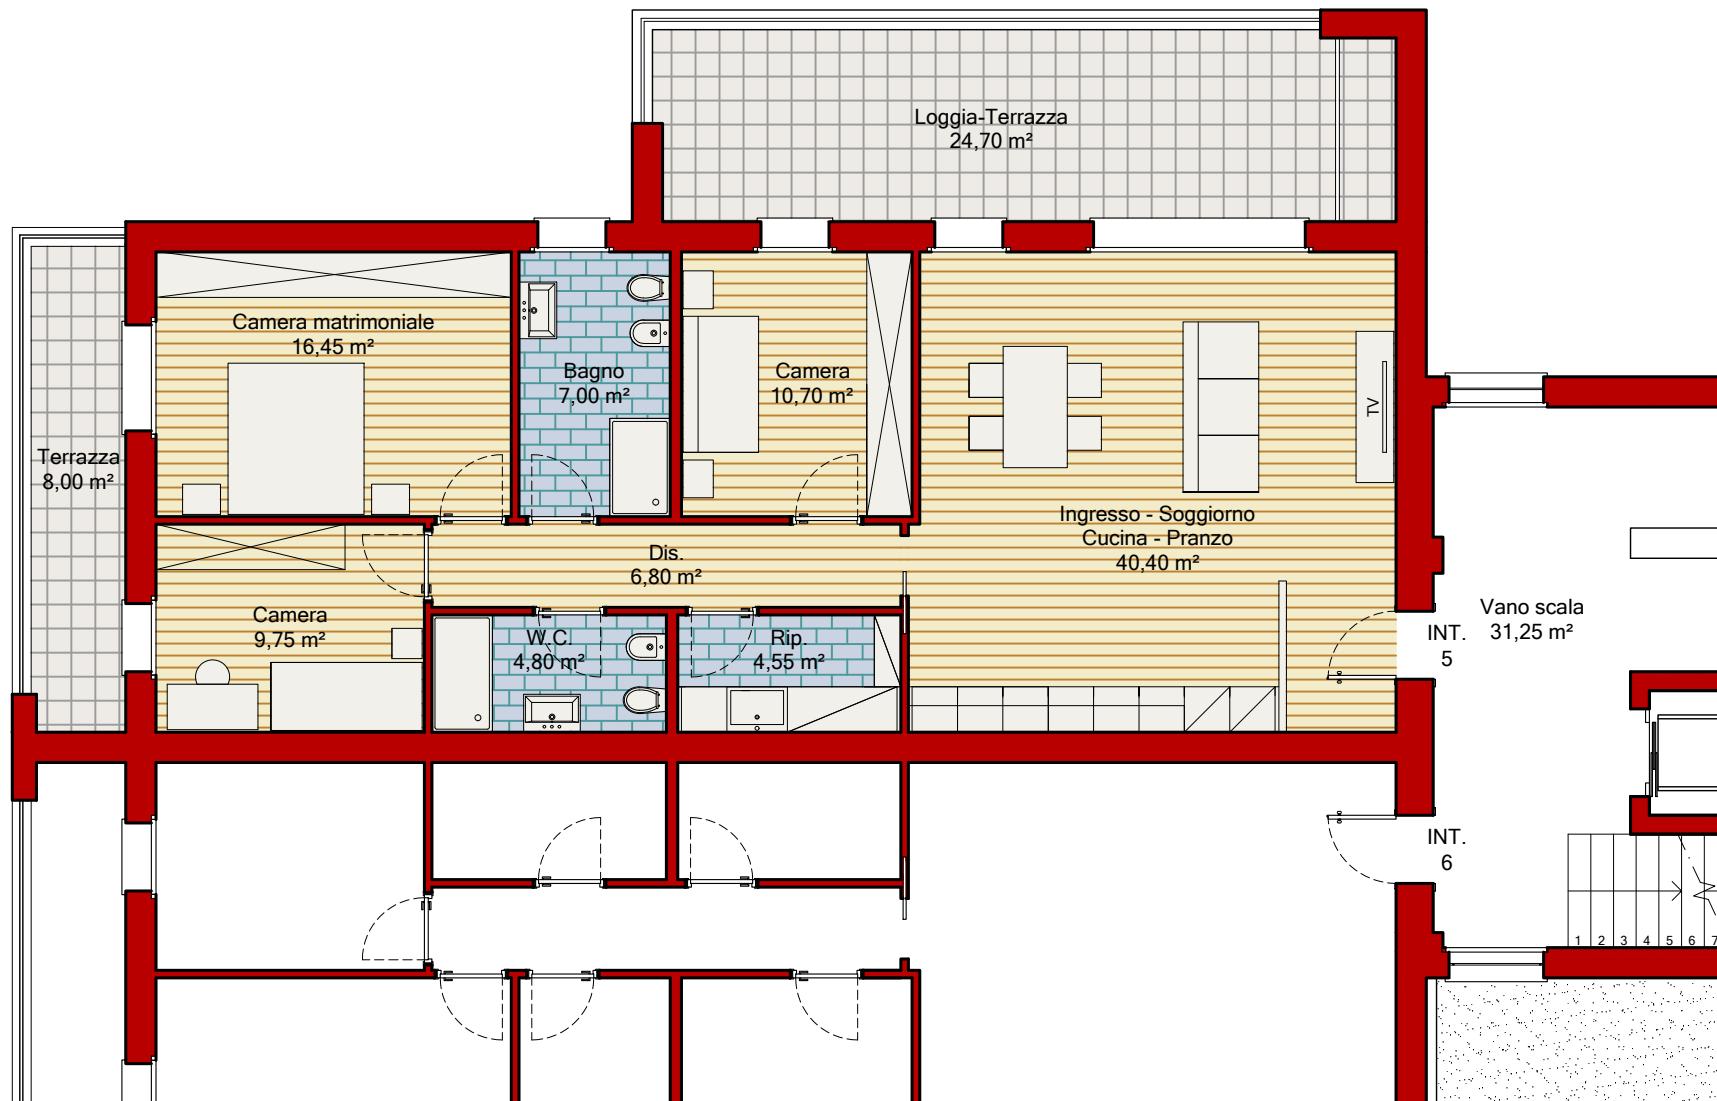

scala 1:100

PIANO PRIMO - UNITÀ 5 - SOLUZIONE A 3 CAMERE

UNITÀ 6  
100,75 mq

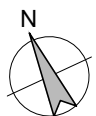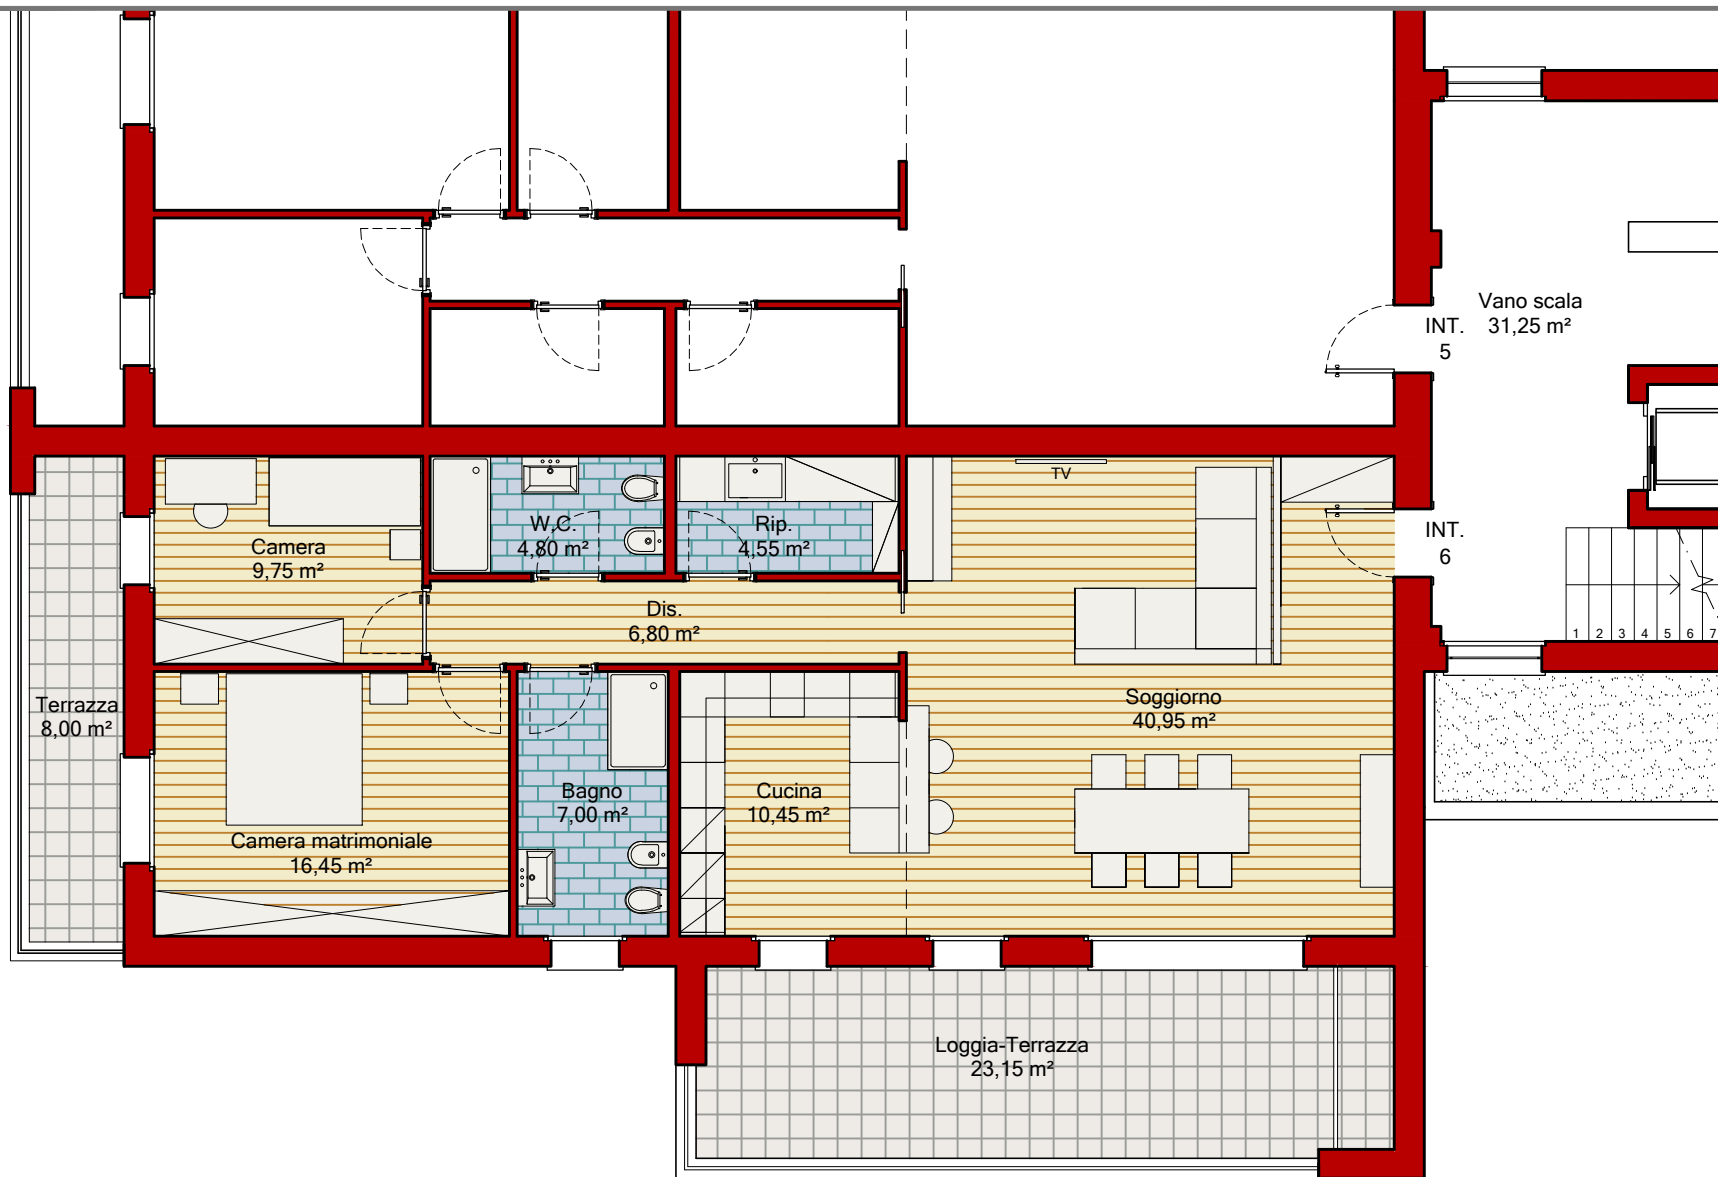


scala 1:100

PIANO PRIMO - UNITÀ 6 - ABBINAMENTO GARAGE 4




UNITÀ 6  
100,45 mq

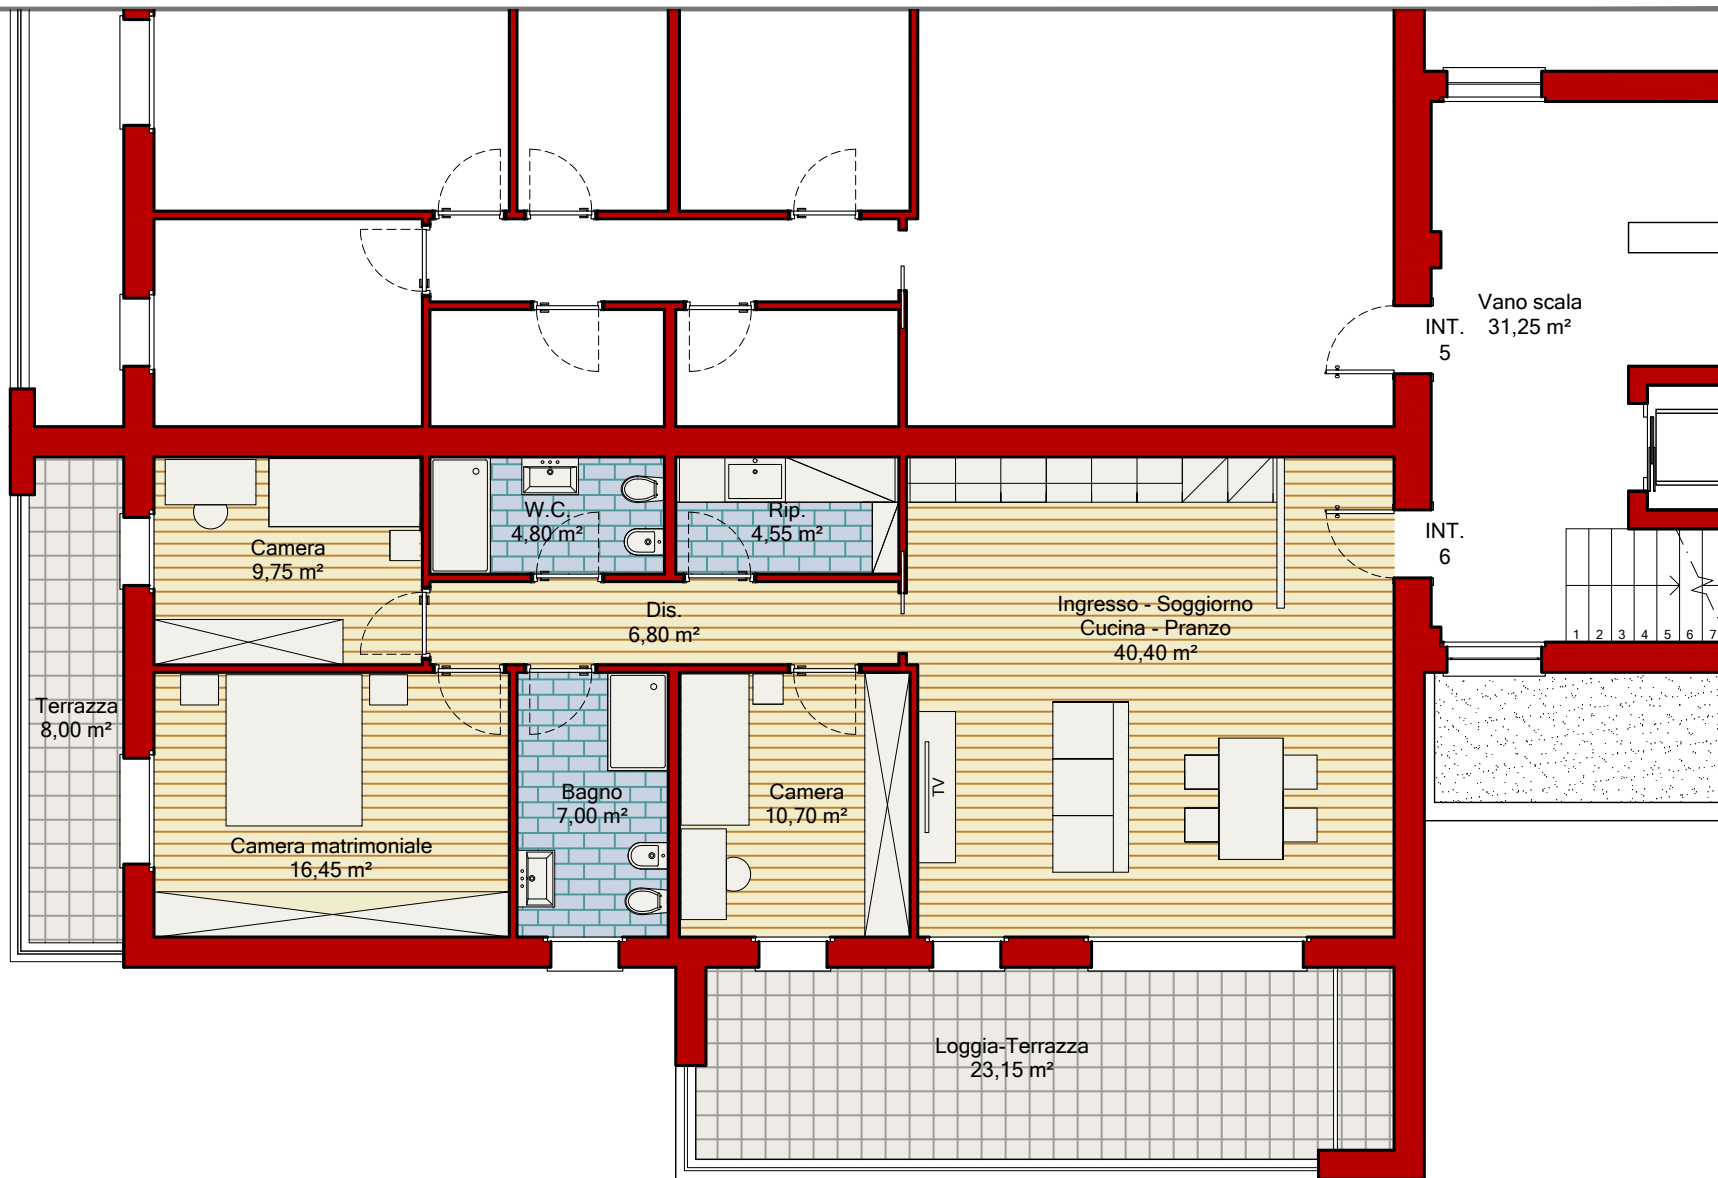

PIANO PRIMO - UNITÀ 6 - SOLUZIONE A 3 CAMERE

scala 1:100



UNITÀ 7  
122,05 mq

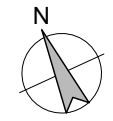

scala 1:100

PIANO SECONDO - UNITÀ 7 - ABBINAMENTO GARAGE 8



UNITÀ 7  
122,05 mq

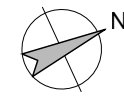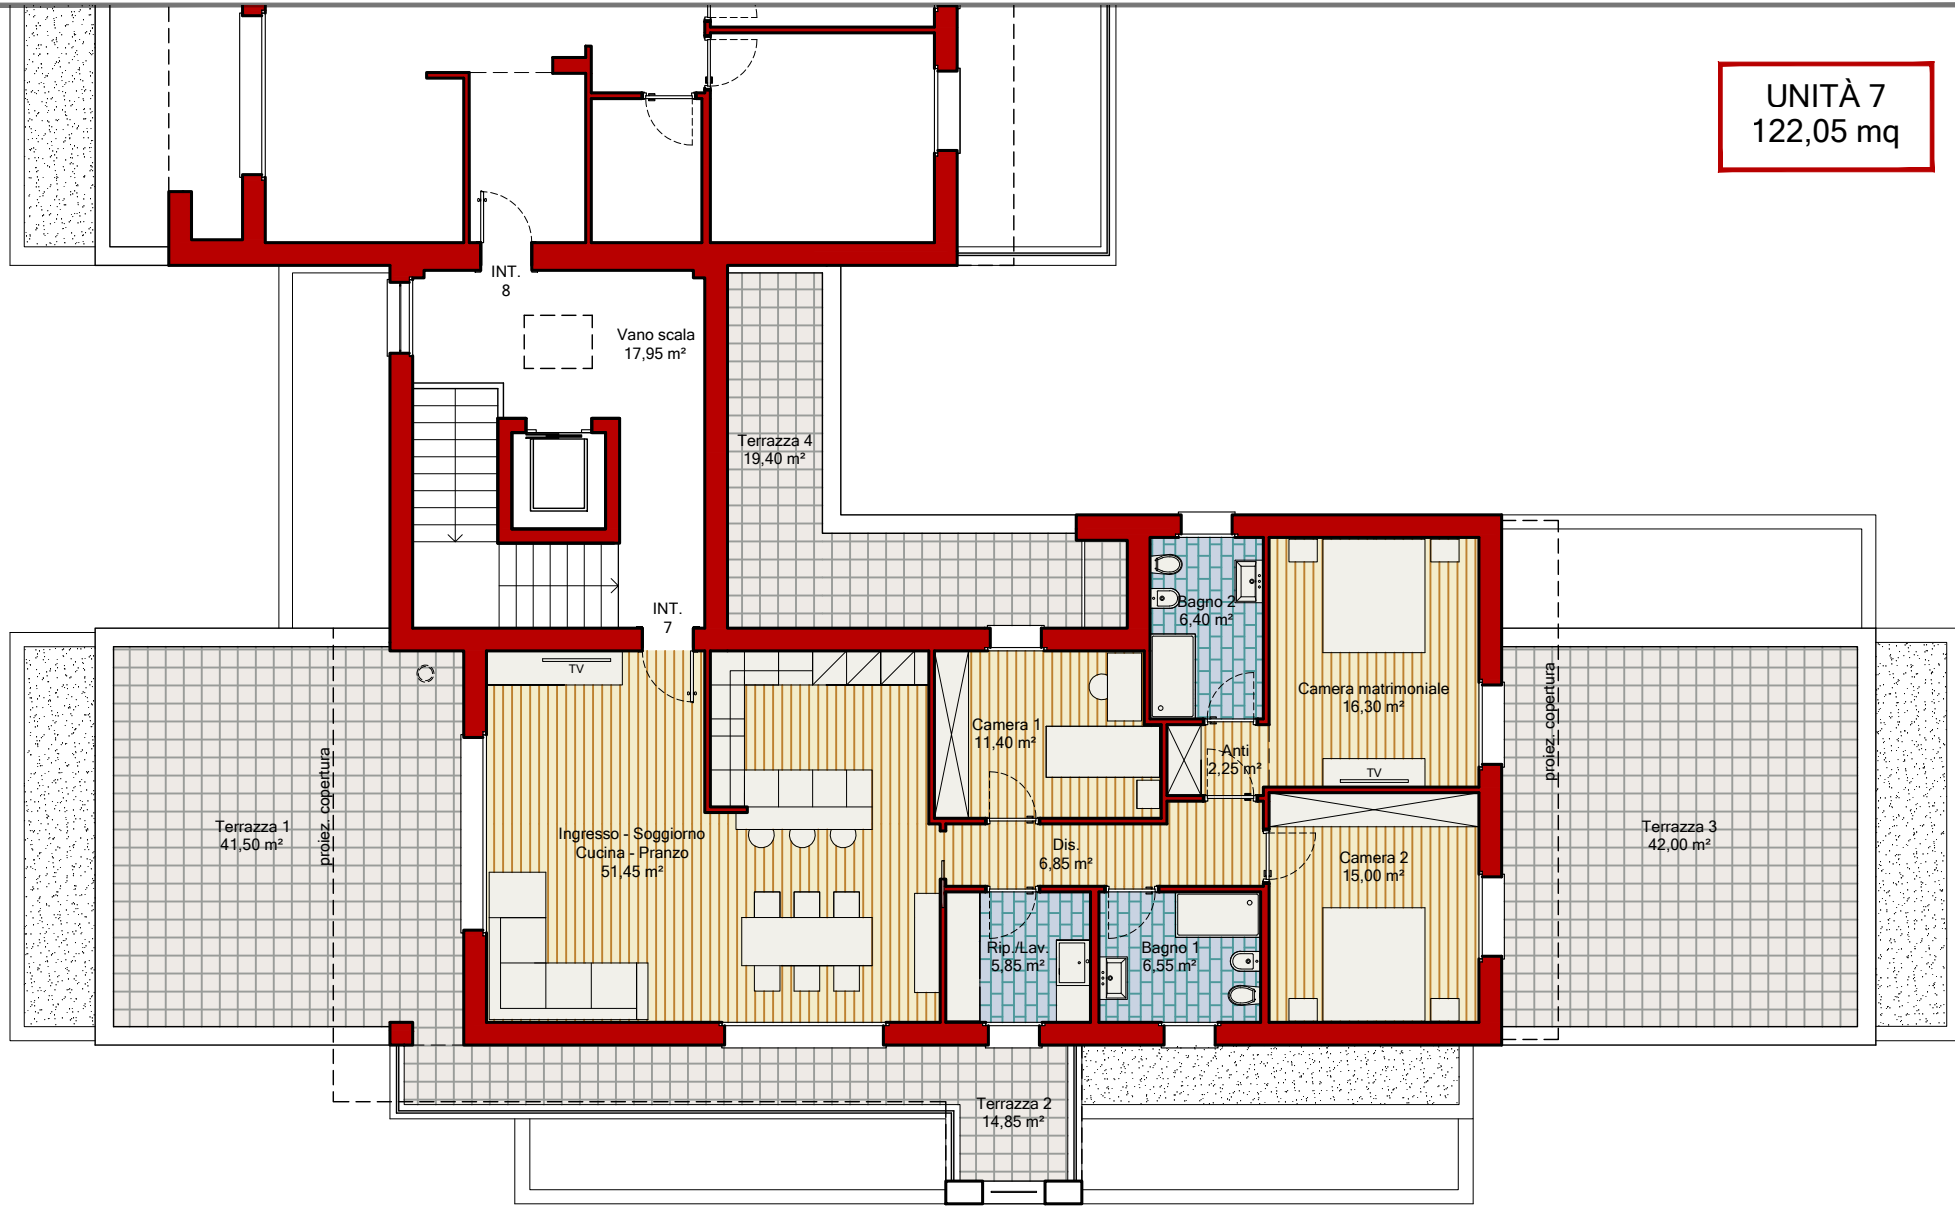

scala 1:150

PIANO SECONDO - UNITÀ 7 - ABBINAMENTO GARAGE 8

UNITÀ 8  
125,25 mq

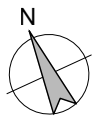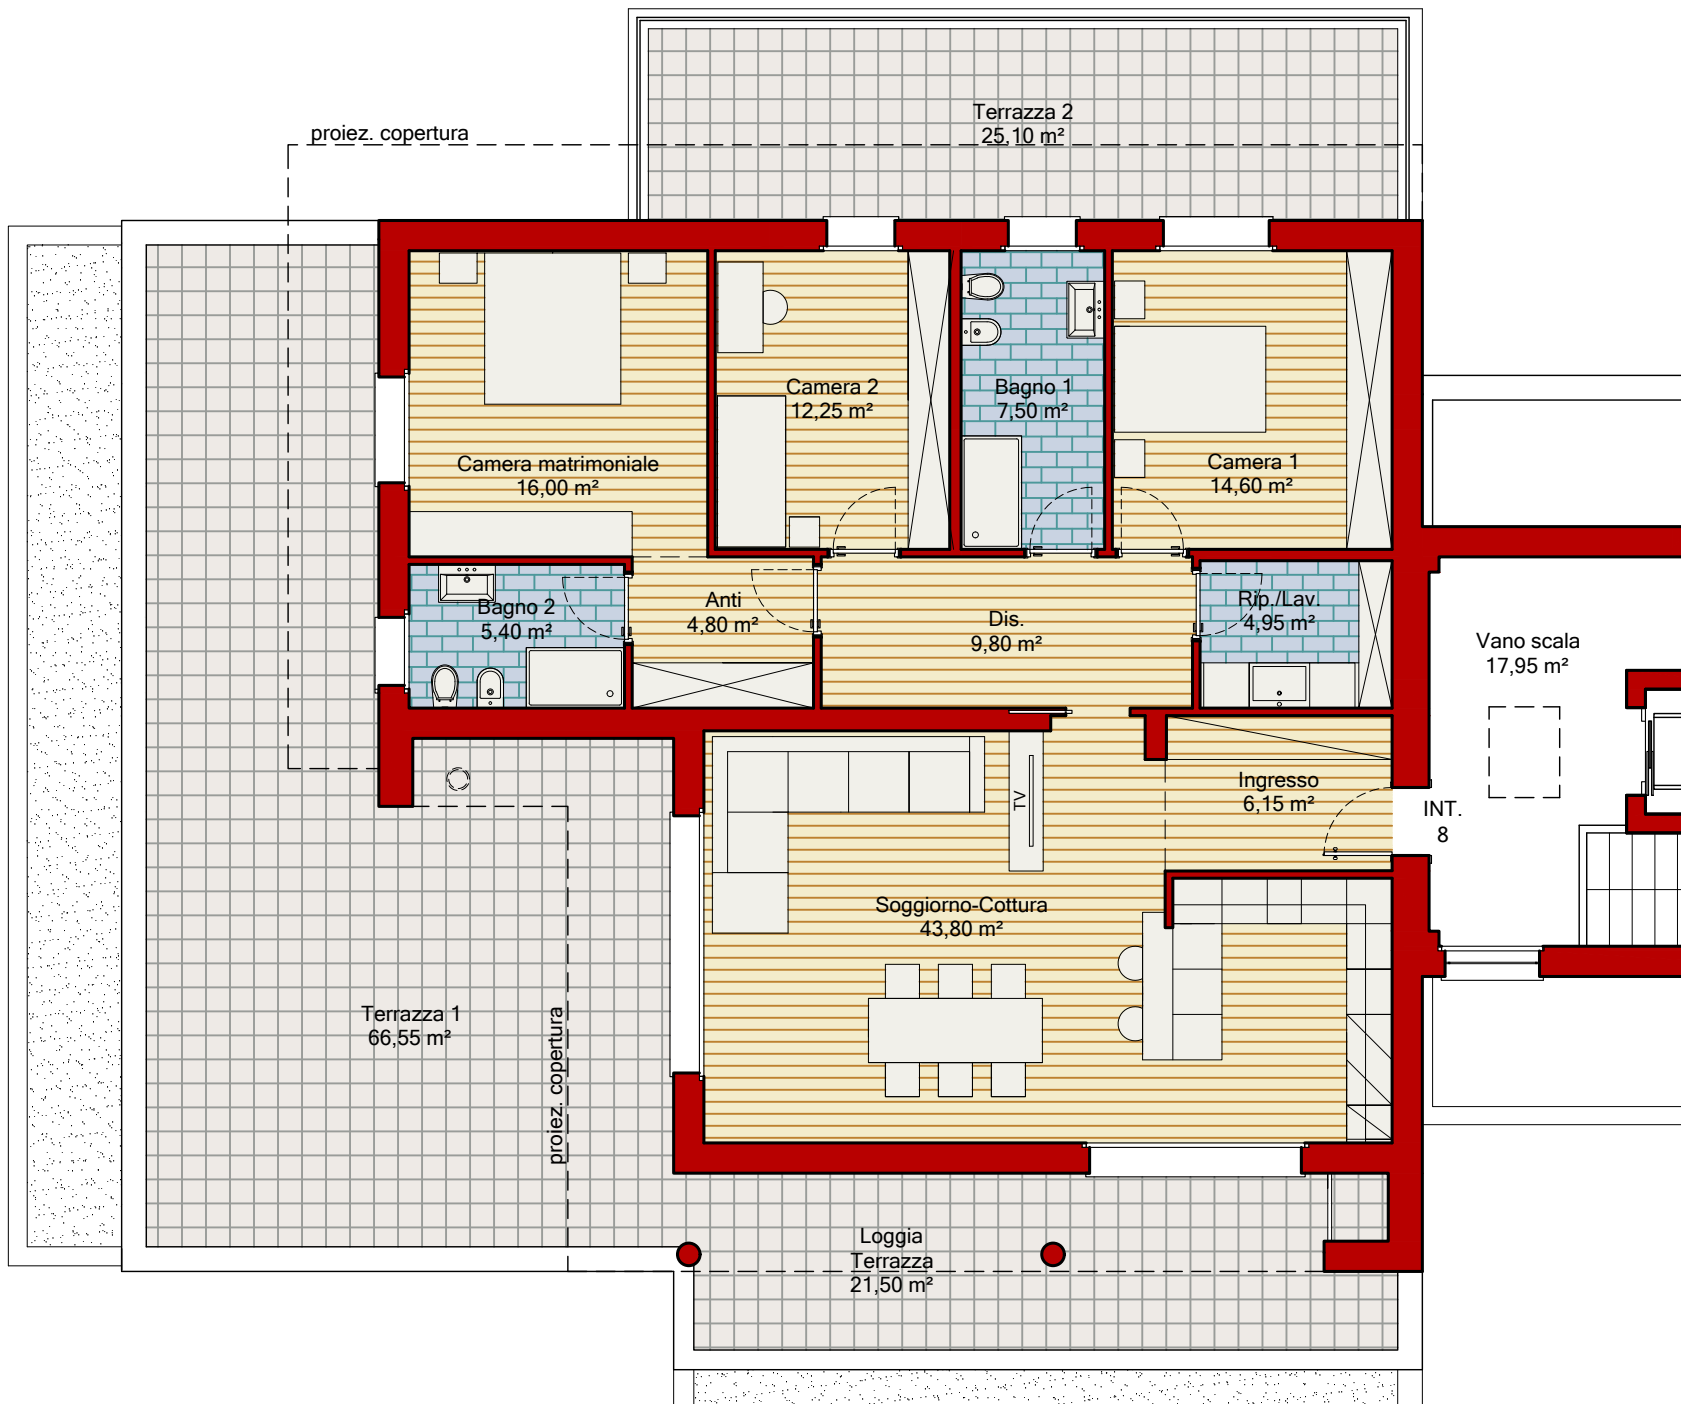

scala 1:100

PIANO SECONDO - UNITÀ 8 - ABBINAMENTO GARAGE 2